


**Stadt Geislingen an der Steige
Gemarkung Geislingen Flur 0**

Entwidmungsplan

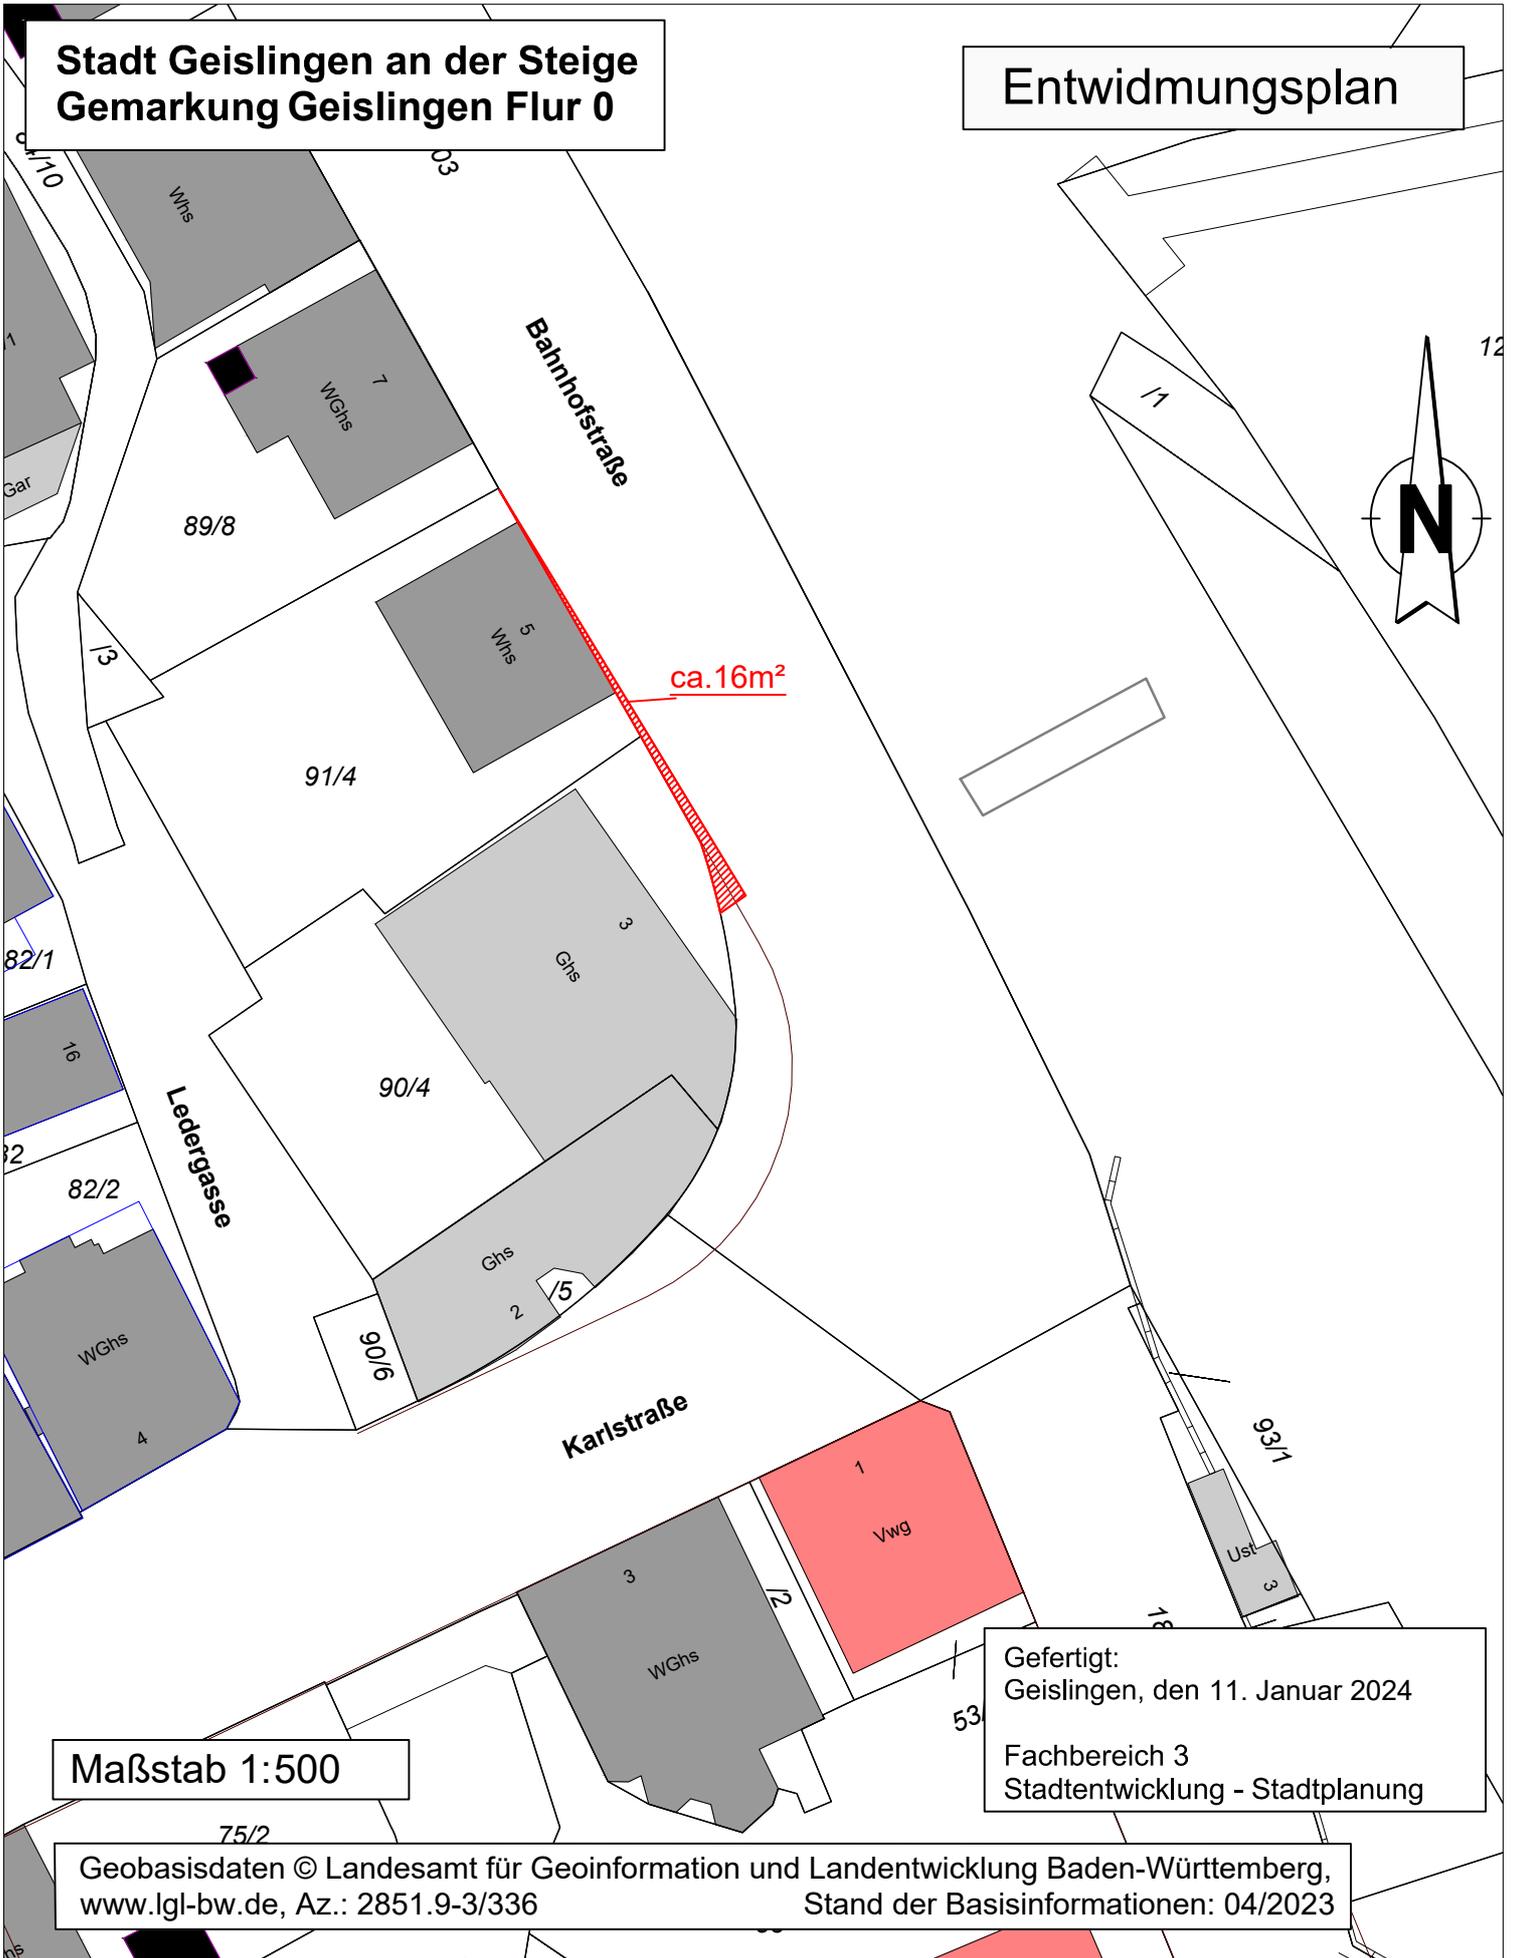

Maßstab 1:500

Gefertigt:
Geislingen, den 11. Januar 2024
Fachbereich 3
Stadtentwicklung - Stadtplanung

Geobasisdaten © Landesamt für Geoinformation und Landentwicklung Baden-Württemberg,
www.lgl-bw.de, Az.: 2851.9-3/336
Stand der Basisinformationen: 04/2023