


# Schnittlingen

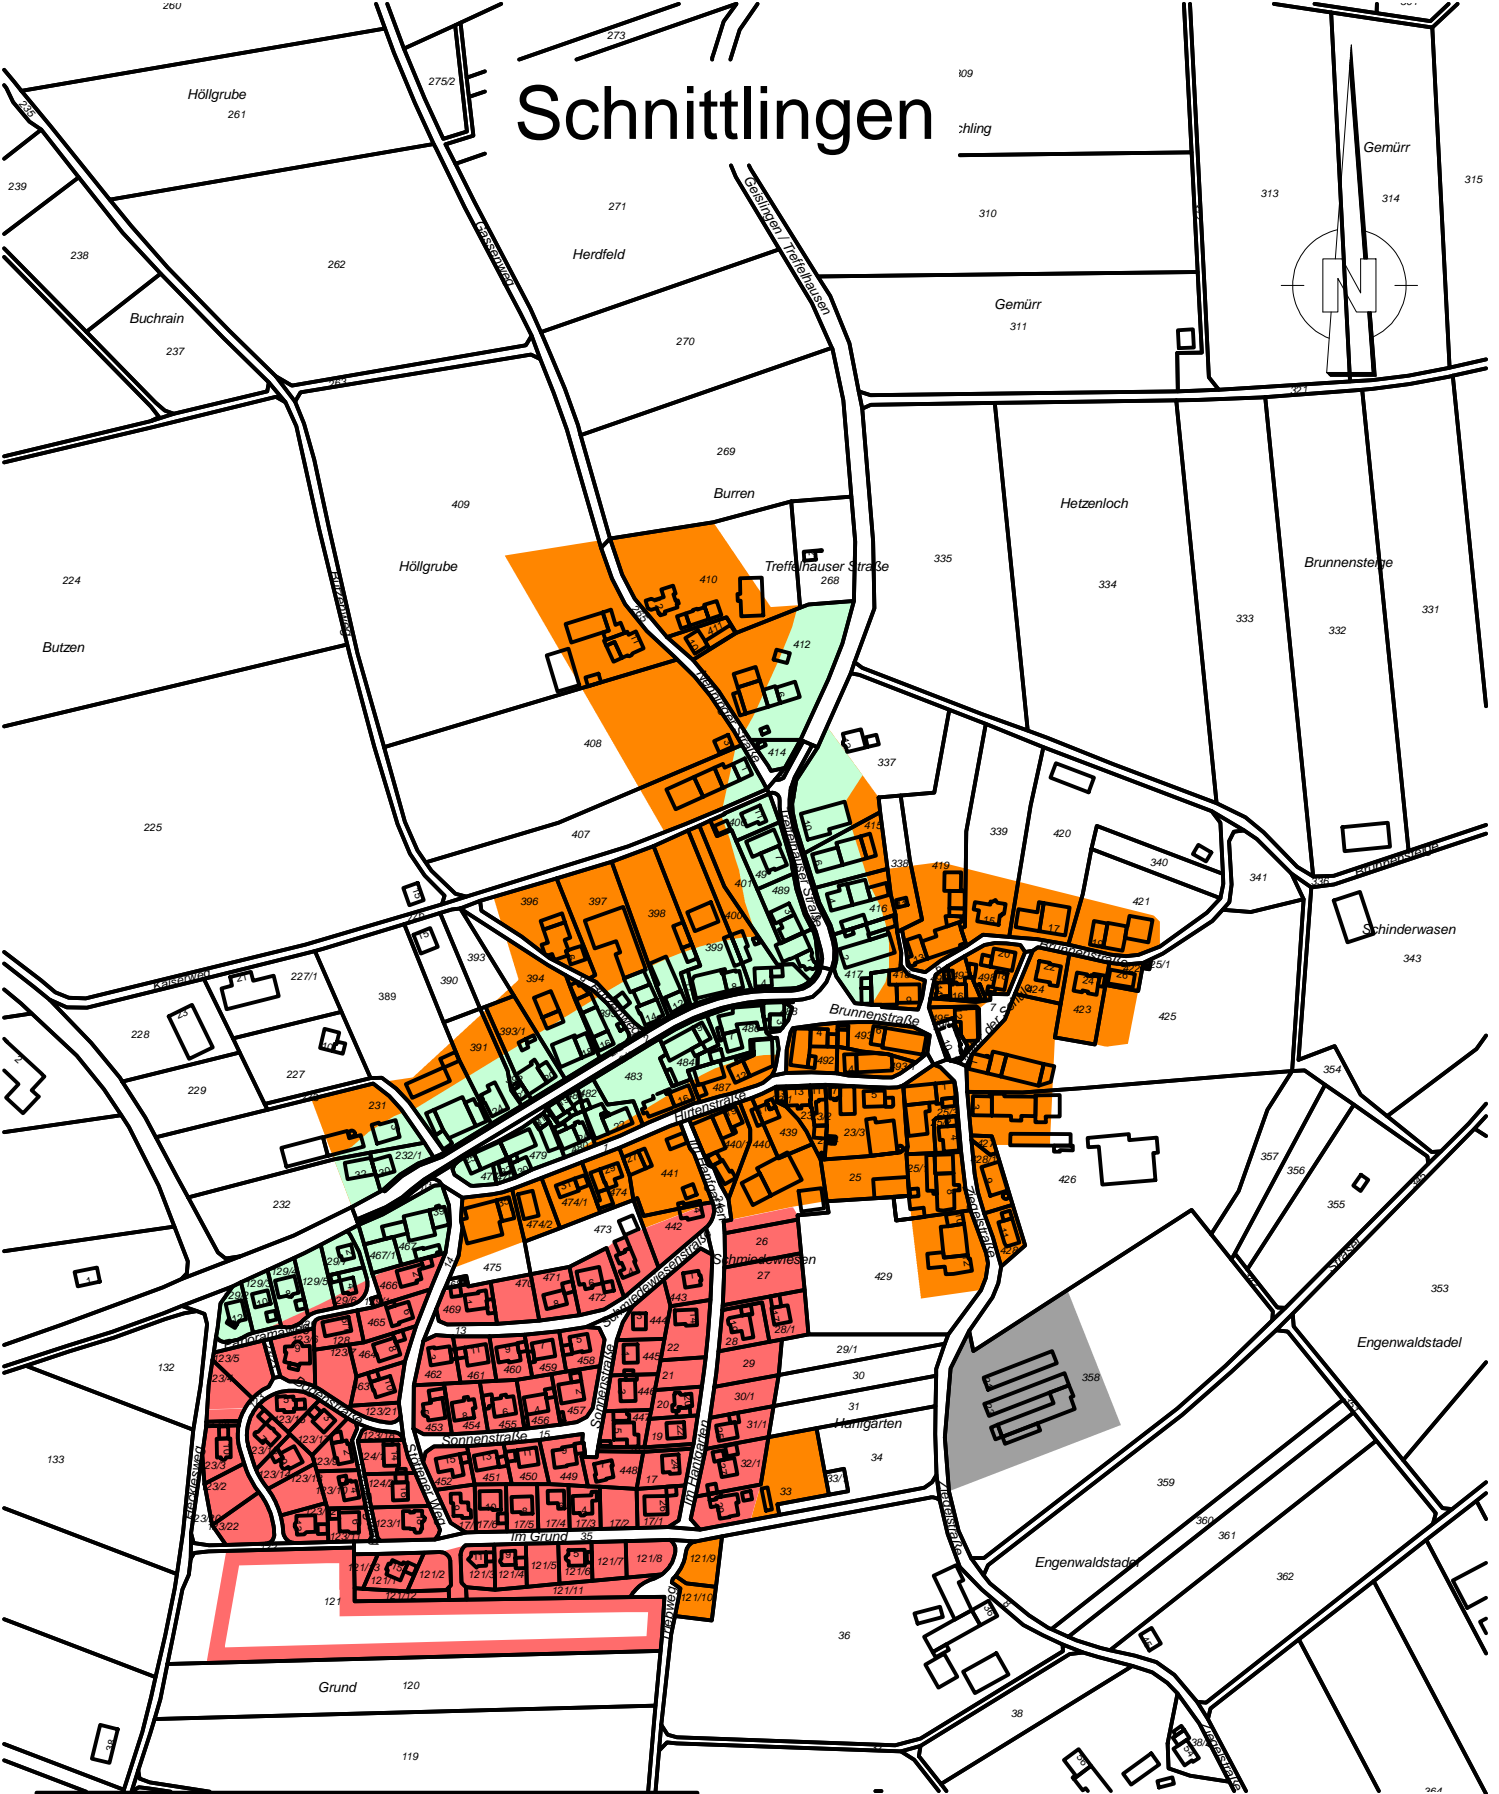

Bodenrichtwertkarte zum 31.12.2019

Gefertigt:  
Donzdorf, den 12.03.2020

**VERMESSUNG-TIEFBAU-GEOLOGIE**  
**STR AUB**  
INGENIEURGESELLSCHAFT MBH  
KERNIG-SCHNEIDER-STR. 9 - Tel. 07102/91910-0  
70672 DONZDORF

**VTG STRAUB**  
VERMESSUNG | TIEFBAU | GEOLOGIE  
INGENIEURGESELLSCHAFT MBH  
BOE BRUND 2016 / SCH-BORNDORF-PLT

**Legende**

95,00 €/m <sup>2</sup>	Wohnbauflächen (W)
87,00 €/m <sup>2</sup>	gemischte Bauflächen (M)
82,00 €/m <sup>2</sup>	Flächen entlang Ortsdurchfahrten
37,00 €/m <sup>2</sup>	Gewerbegebiet (G)

Maßstab 1 : 5000