


# Steinenkirch

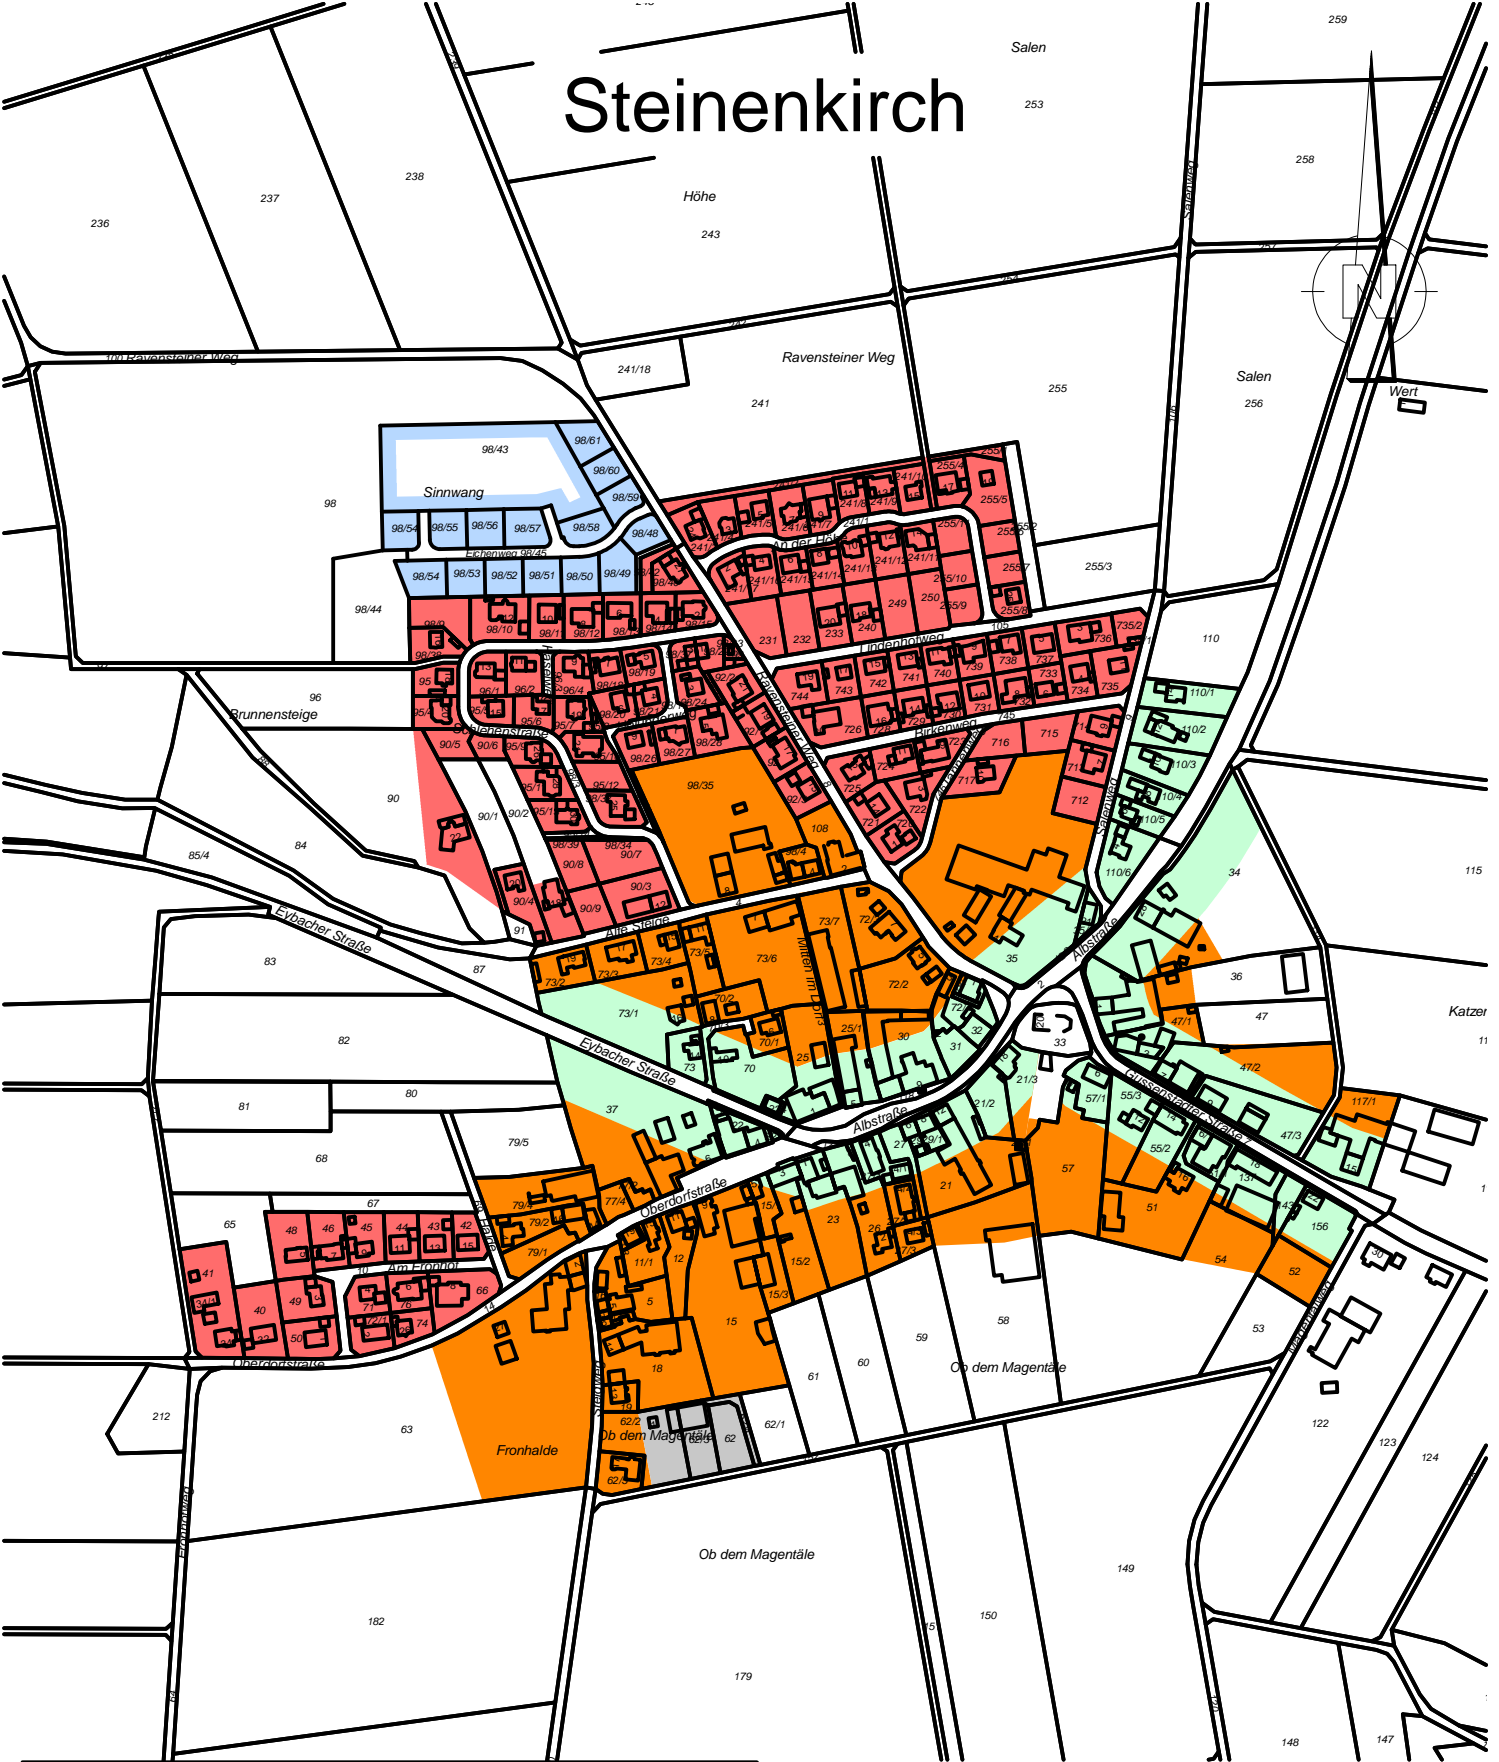

Bodenrichtwertkarte zum 31.12.2019

Gefertigt:  
Donzdorf, den 12.03.2020

**VERMESSUNG-TIEFBAU-GEOLOGIE**  
**STRAUB**  
INGENIEURGESSELLSCHAFT mbH  
KERNIG-SCHNEID-STR. 2 - Tel. 07182/91010-0  
70072 DONZDORF

**VTG STRAUB**  
VERMESSUNG | TIEFBAU | GEOLOGIE  
INGENIEURGESSELLSCHAFT MBH  
BOE BRUND 2014 / STE-BOE2019/PLT

## Legende

140,00 €/m <sup>2</sup>	Wohnbauflächen Sinnwang
102,00 €/m <sup>2</sup>	Wohnbauflächen (W)
94,00 €/m <sup>2</sup>	gemischte Bauflächen (M)
82,00 €/m <sup>2</sup>	Flächen entlang Ortsdurchfahrten
37,00 €/m <sup>2</sup>	Gewerbegebiet (G)

Maßstab 1 : 5000

Magentäle

142