



2. Stufe der Lärmaktionsplanung

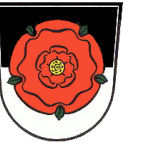

Stadt Geislingen a.d. Steige

Übersichtsplan, Schiene
Maßnahme Lärmschutzwand (LSWD)
Erweiterung

LSWD Erweiterung 2m

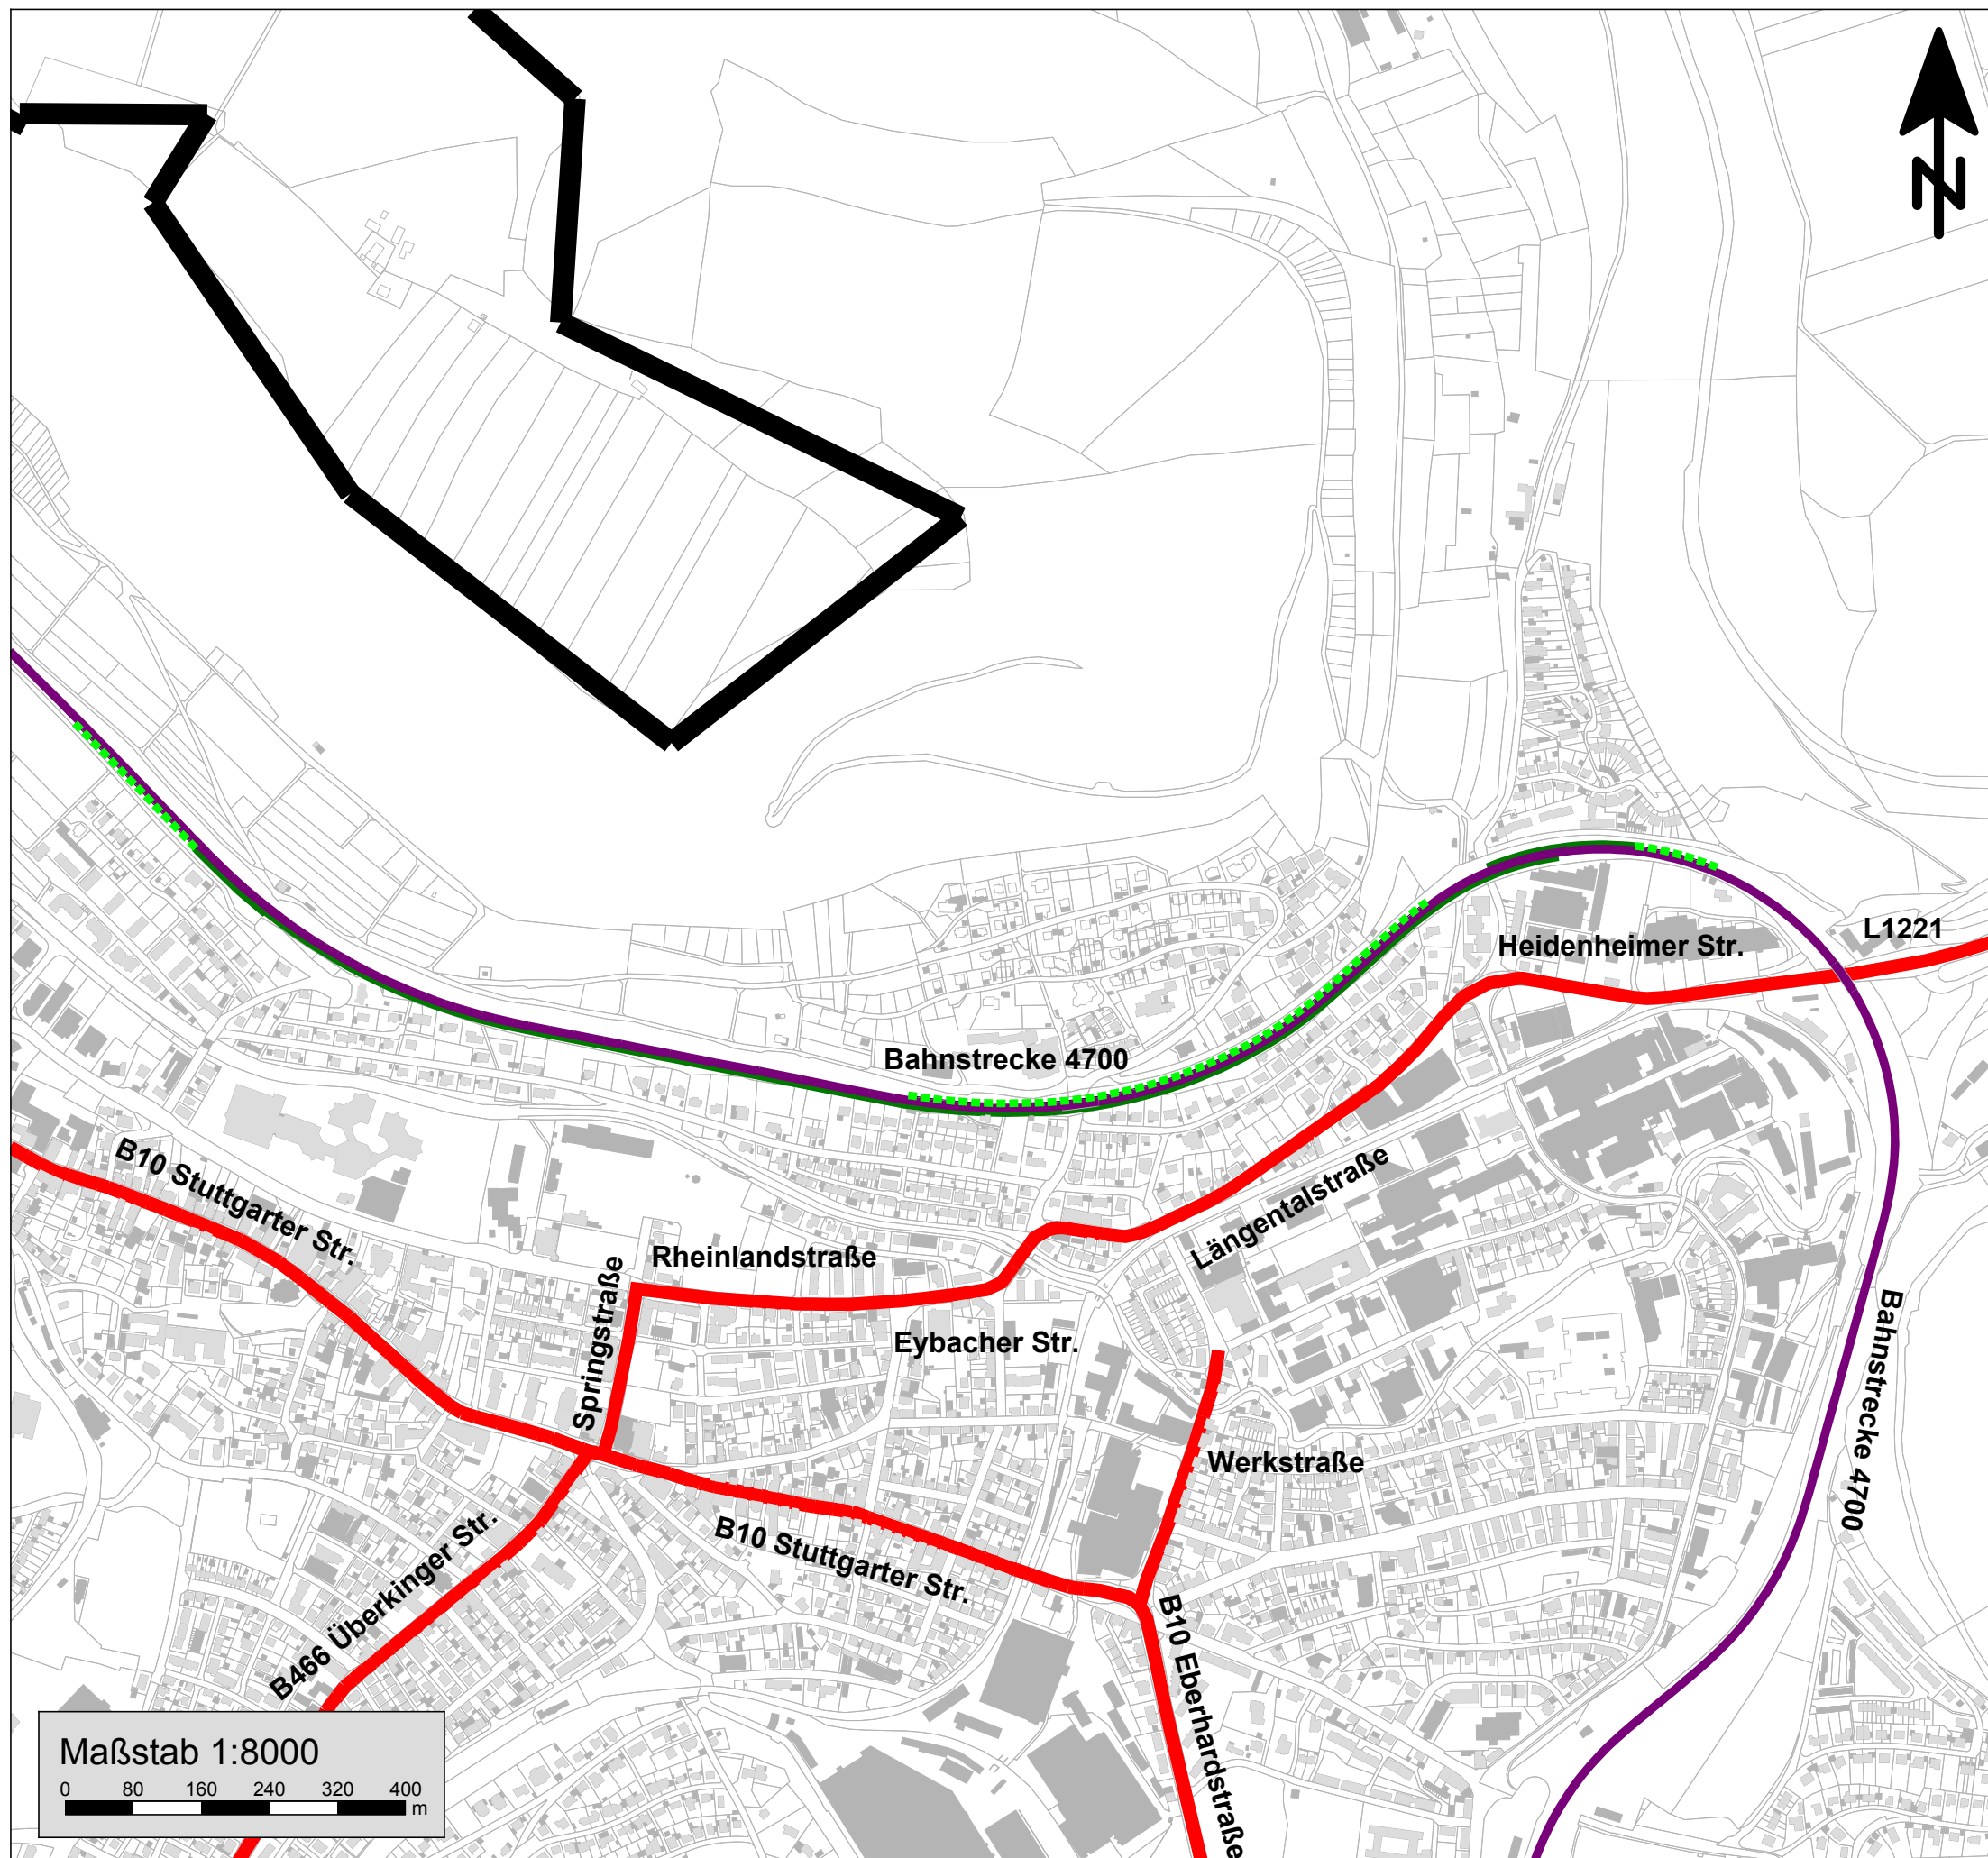

Planungsgrundlagen:
digitale Daten Stadt Geislingen a.d. Steige, 2015

Augsburg, den 07.07.2016
Im Auftrag der Stadt Geislingen a.d. Steige

MÖHLER+PARTNER
INGENIEURE AG

Eberlestraße 27
86157 Augsburg

T +49 821 455 497 - 0
F +49 821 455 497 - 29

info@mopa.de
www.mopa.de