

BESTUHLUNGSPLAN








Objekt:	Turn- und Festhalle Eybach
Maßstab:	1 : 100 (P/N A3)
Stand:	09.01.2024
Stockwerk:	Erdgeschoss
Variant:	RI V2.2 240109
Planzelle:	293 zzgl. 3 Rollstuhlfahrerplätze
Plansteller:	 Dienstleistungen für Veranstaltungsmittelhersteller Schwaner Weg 4 71672 Meibach www.dvv-b.de 07144-861457


Die Bestuhlung/Beisitzung kann unter folgenden Bedingungen verändert werden:

- 1) Die ausgewiesenen Reittreppwege bleiben frei,
- 2) Die Anzahl der Stühle und Tische darf nur verringert, nicht erhöht werden,
- 3) Die verbleibenden Stühle und Tische werden unter Einhaltung der in diesem Plan vorgegebenen Mindestabstände aufgestellt,
- 4) Auf Flächen, auf denen laut diesem Plan keine Stühle und Tische stehen, werden keine aufgestellt.

Maximale Anzahl der Besucher: 293
 maximale Anzahl der Personen: 352
 Personen = Besucher + sonstige, im Zuschauerraum anwesenden Personen

LEGENDE

	Feuerlöscher		Verbandskasten
	Telefon		Nobaustrang
	Rollstuhlfahrerplatz		Richtungsausgabe
			Fluchtweg mit Richtungsausgabe

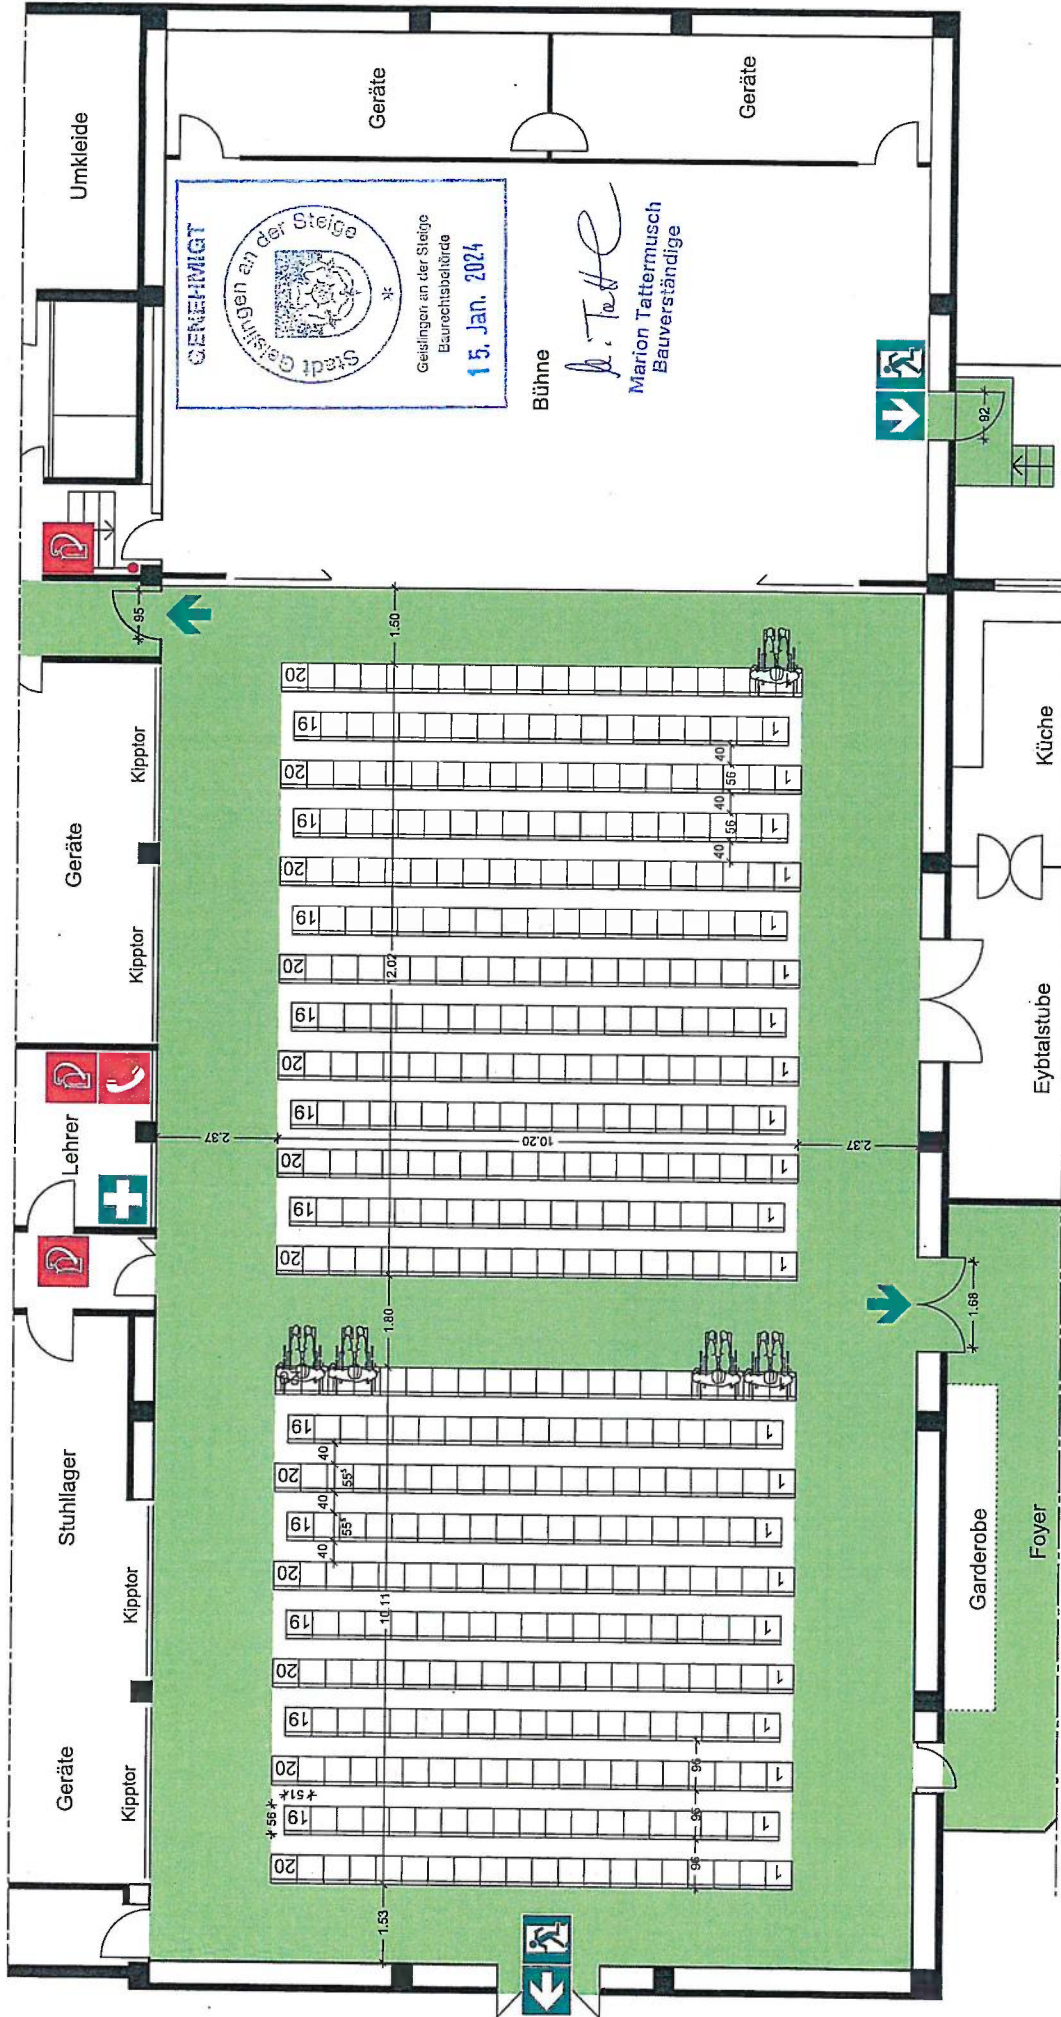


BESTUHLUNGSPLAN			
Objekt:	Turn- und Festhalle Eybach	Stockwerk:	Erdgeschoss
Maßstab:	1 : 100 (DIN A3)	Vorname:	RII V2.2 240109
Stand:	09.01.2024	Rollstuhlfahrerplätze:	5
Sitzplätze:	459 (469)	Planersteller:	Dienstleistungen für Versammlungsstättenbetreiber Schwäbinger Weg 4 71872-Mainbach www.dvb.de 07144-851457

Die Bestuhlung/Beisitzung kann unter folgenden Bedingungen verändert werden:

- 1) Die ausgewiesenen Rettungsweg bleiben frei,
- 2) Die Anzahl der Stühle und Tische darf nur verringert, nicht erhöht werden,
- 3) Die verbleibenden Stühle und Tische werden unter Einhaltung der in diesem Plan vorgegebenen Mindestabstände aufgestellt,
- 4) Auf Flächen, auf denen laut diesem Plan keine Stühle und Tische stehen, werden keine aufgestellt.

Maximale Anzahl der Besucher: 469
 maximale Anzahl der Personen: 600
 Personen = Besucher + sonstige, in der gesamten Halle anwesenden Personen

LEGENDE	
	Feuerlöscher
	Telefon
	Rollstuhlfahrerplatz
	Verbandskasten
	Notausgang
	Richtungsgangbo
	Fluchtweg mit Richtungsgangbo

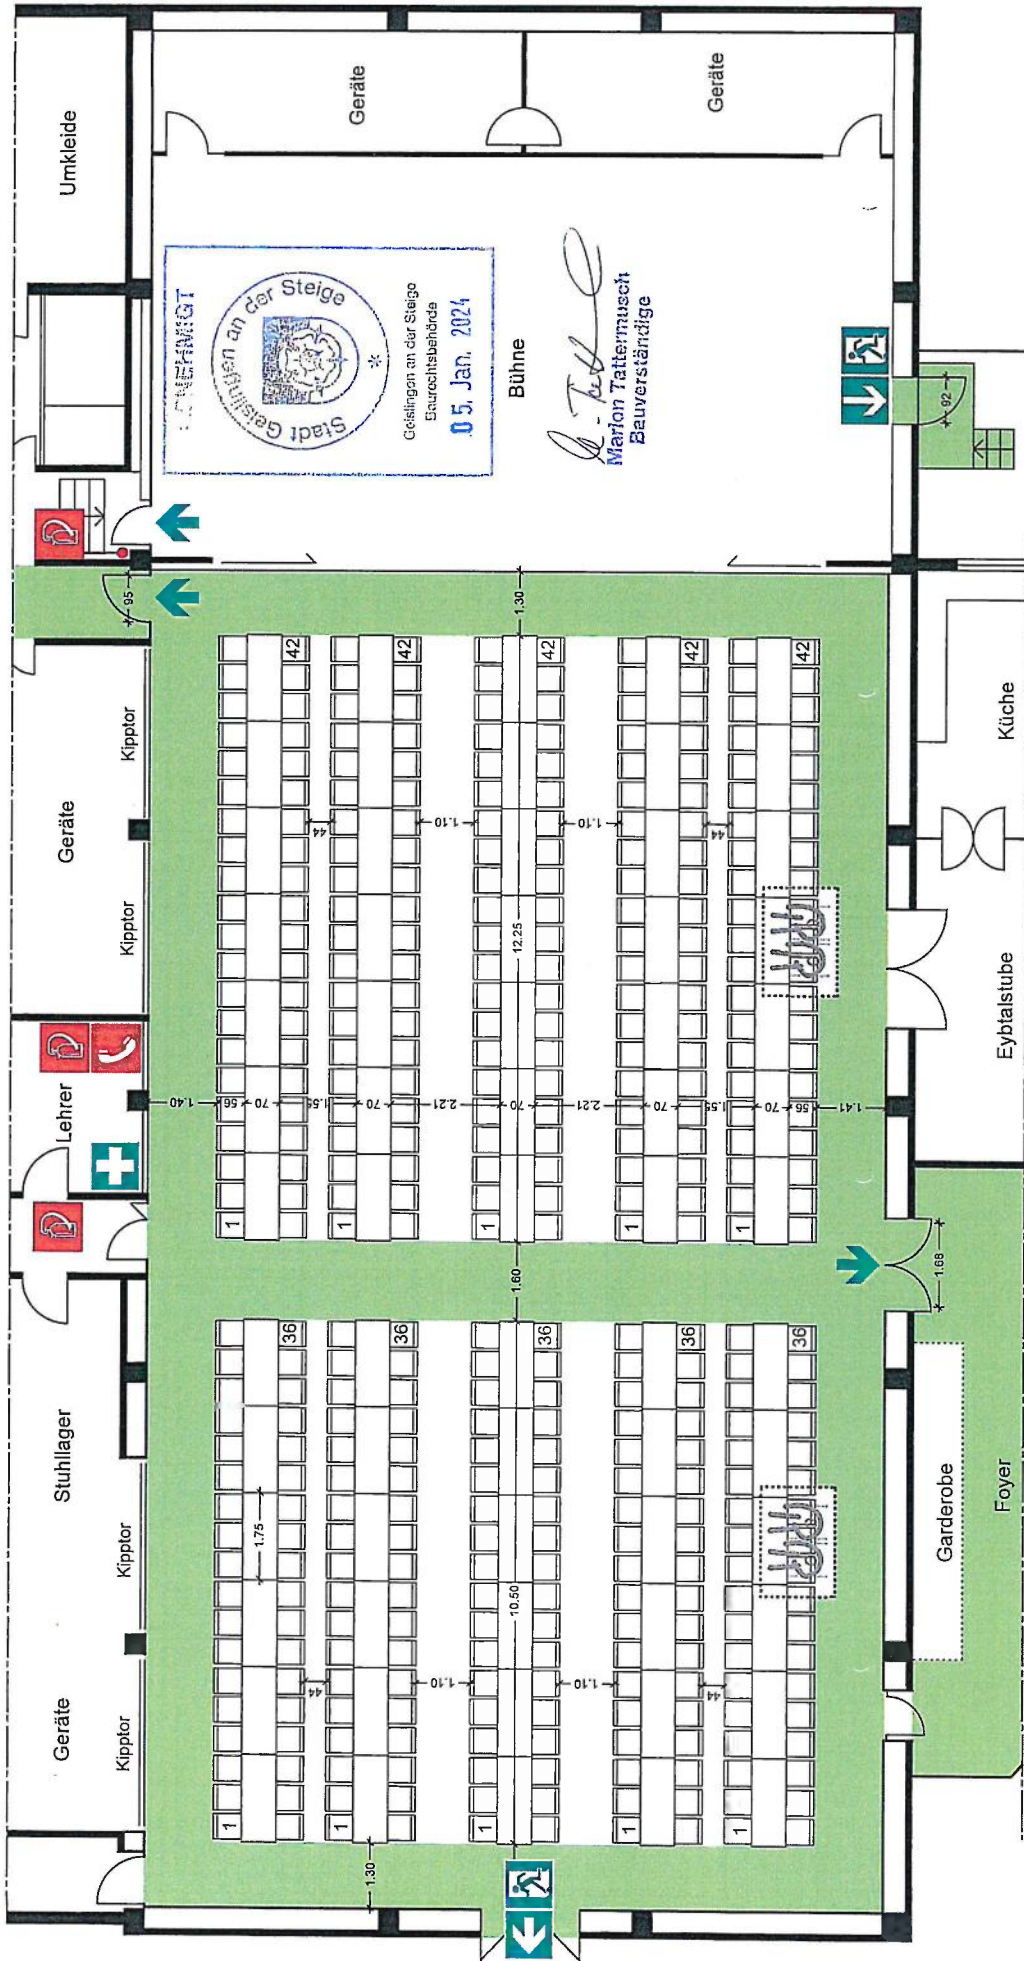

BESTUHLUNGSPLAN

Objekt:	Turn- und Festhalle Eybach
Maßstab:	1 : 100 (DIN A3)
Stand:	21.12.2023
Sitzplätze:	384 (390)
Plansteller:	d/v/b
Stockwerk:	Erdgeschoss
Variante:	BII V2.1 231221
Rollstuhlfahrerplätze:	4
Planerleistungen für Versammlungsstättenbetreiber	Schwenner Weg 4 71672 Marbach www.dvb.de 07144-861457



Die Bestuhlung/Besetzung kann unter folgenden Bedingungen verändert werden:

- 1) Die ausgewiesenen Rettungswege bleiben frei,
- 2) Die Anzahl der Stühle und Tische darf nur verringert, nicht erhöht werden,
- 3) Die verbleibenden Stühle und Tische werden unter Einhaltung der in diesem Plan vorgegebenen Mindestabstände aufgestellt,
- 4) Auf Flächen, auf denen laut diesem Plan keine Stühle und Tische stehen, werden keine aufgestellt.

Maximale Anzahl der Besucher: 390
 maximale Anzahl der Personen: 600
 Personen = Besucher + sonstige, in der gesamten Halle anwesenden Personen

LEGENDE

	Feuerlöscher		Verbandskasten
	Telefon		Notausgang
	Rollstuhlfahrerplatz		Richtungsangabe
			Fluchtweg mit Richtungsangabe

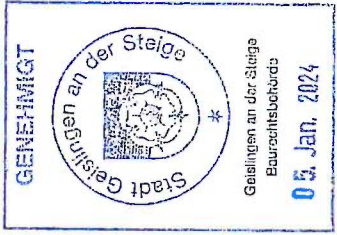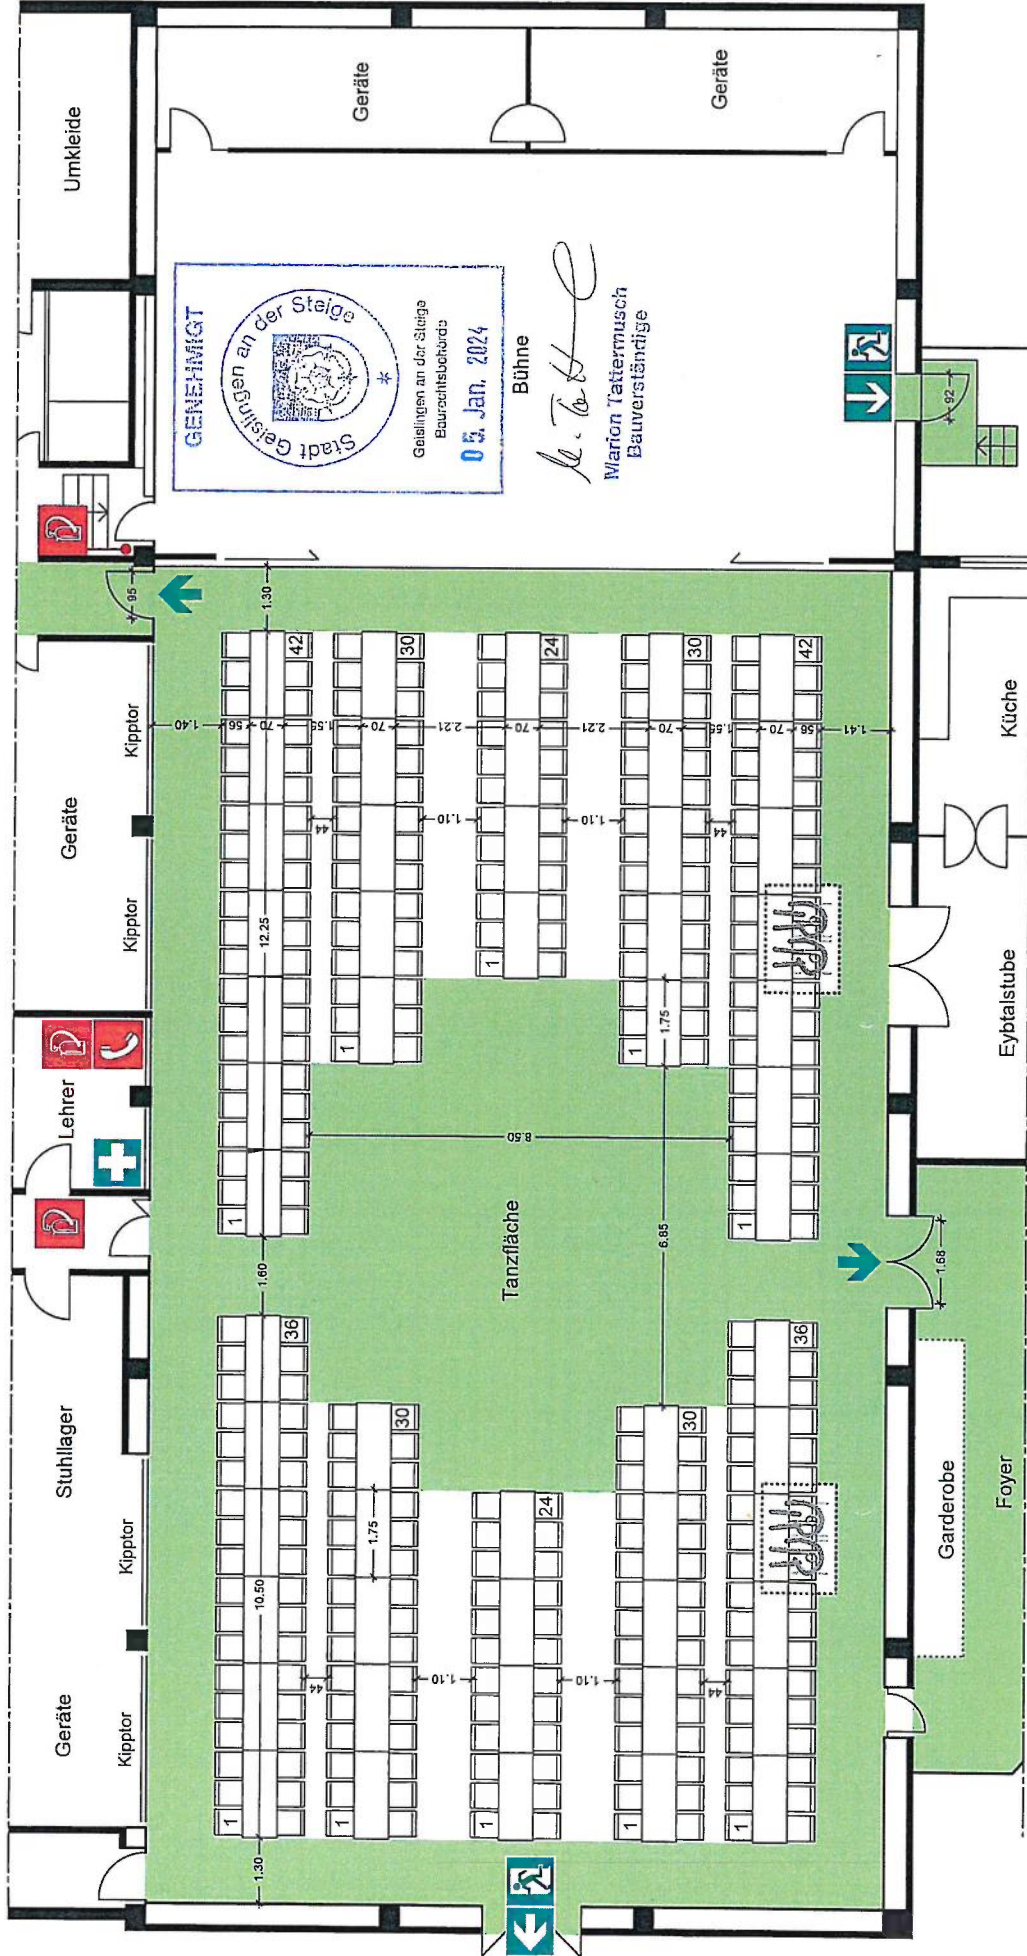

Bühne
 Marion Tattermusch
 Bauverständige


BESTUHLUNGSPLAN			
Objekt:	Turn- und Festhalle Eybach	Stockwerk:	Erdgeschoss
Maßstab:	1 : 100 (DIN A3)	Von:	BILL V2.1 231221
Stand:	21.12.2023	Rollstuhlfahrerplätze:	4
Stuhlpfätze:	318 (324)	Plansteller:	Dienstleistungen für Versammlungsstättenbauer Schwermer Weg 4 71672 Marbach www.dvvb.de 07144-861457

Die Bestuhlung/Bettschichtung kann unter folgenden Bedingungen verändert werden:

- 1) Die ausgewiesenen Rettungswegs bleiben frei,
- 2) Die Anzahl der Stühle und Tische darf nur verringert, nicht erhöht werden,
- 3) Die verbleibenden Stühle und Tische werden unter Einhaltung der in diesem Plan vorgegebenen Mindestabstände aufgestellt,
- 4) Auf Flächen, auf denen laut diesem Plan keine Stühle und Tische stehen, werden keine aufgestellt.

Maximale Anzahl der Besucher: 324
 maximale Anzahl der Personen: 600
 Personen = Besucher + sonstige, in der gesamten Halle anwesenden Personen

LEGENDE	
	Feuerlöscher
	Telefon
	Rollstuhlfahrerplatz
	Verbandskasten
	Notausgang
	Richtungsausgabe
	Fluchtweg mit Richtungsausgabe

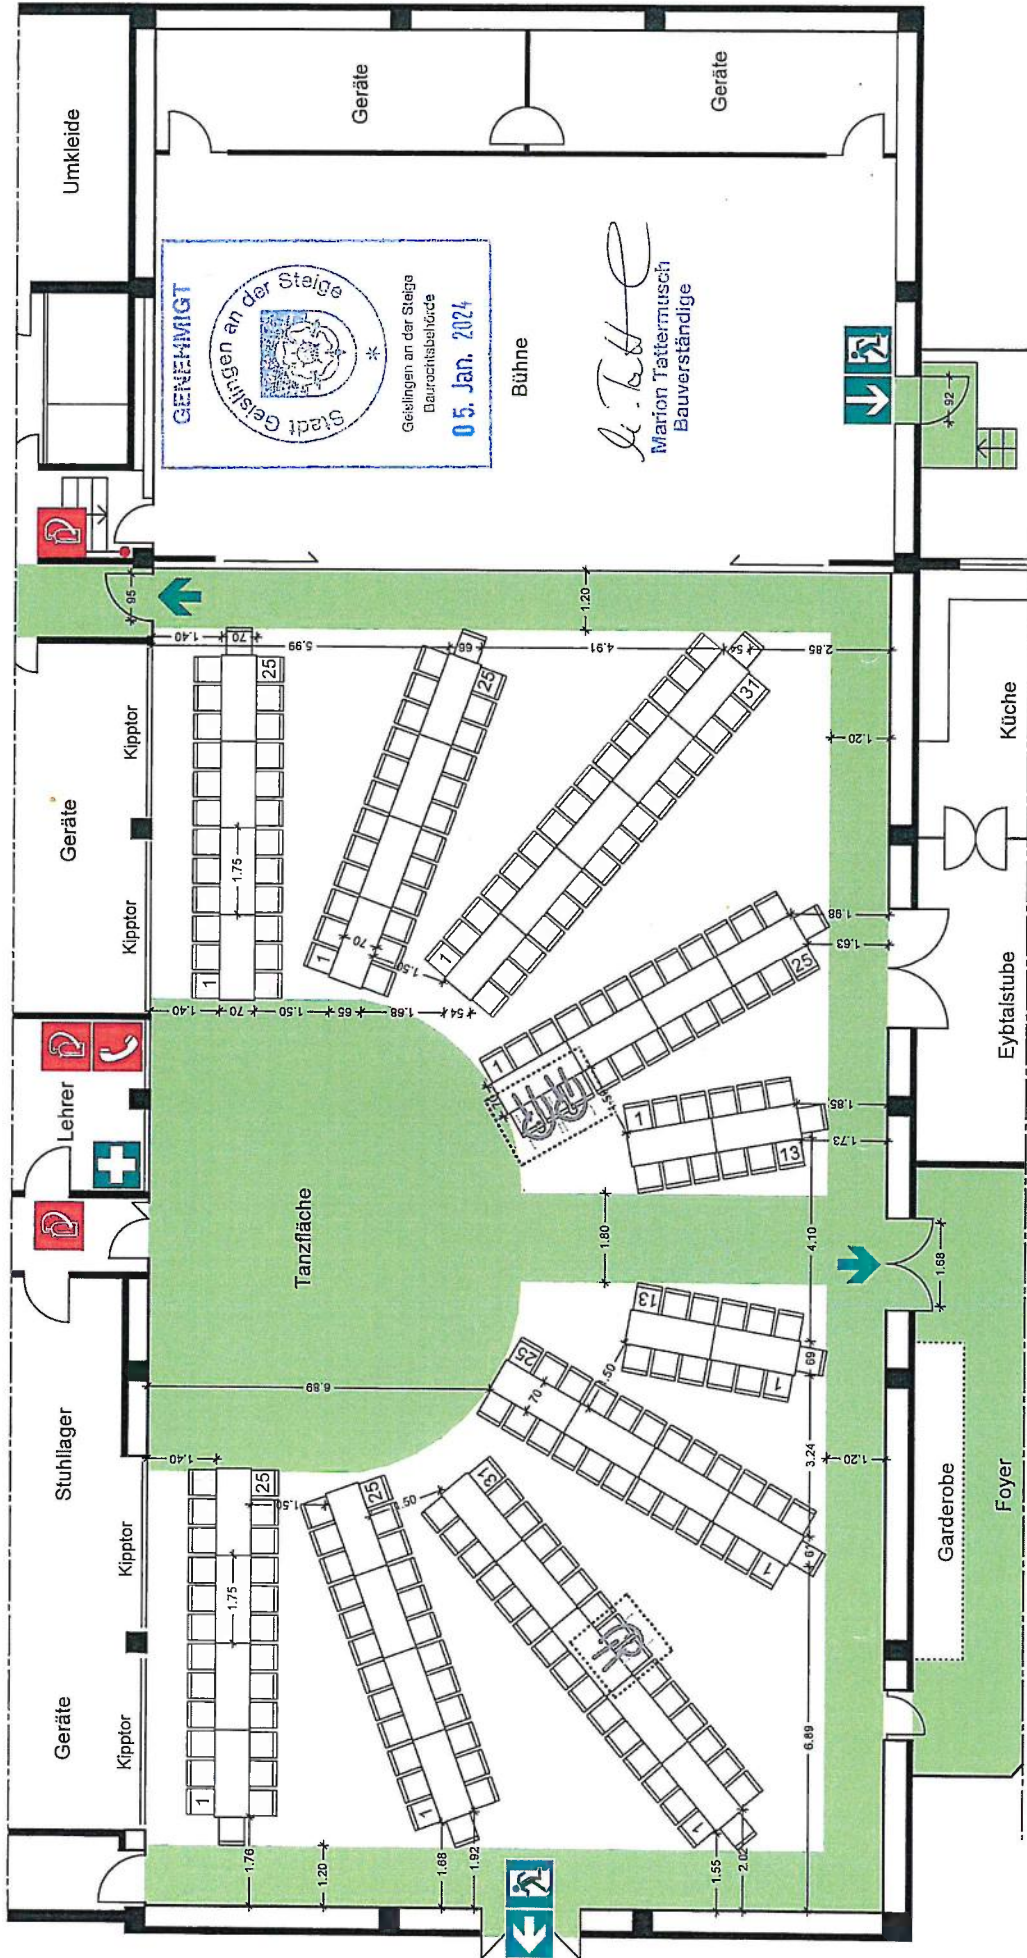


BESTUHLUNGSPLAN


Objekt:	Turn- und Festhalle Eybach		
Maßstab:	1 : 100 (DIN A3)	Stockwerk:	Erdgeschoss
Stand:	21.12.2023	Vorname:	BIV V2.1 231221
Stuhlplätze:	233 (238)	Rollstuhlfahrerplätze:	3
Planersteller:	 Dienstleistungen für Versammlungsstättenbetreiber Schwenker Weg 4 71672 Marbach www.dvb-b.de 07144-951457		

Die Bestuhlung/Beisichtung kann unter folgenden Bedingungen verändert werden:

- 1) Die ausgewiesenen Reihungswege bleiben frei,
- 2) Die Anzahl der Stühle und Tische darf nur verringert, nicht erhöht werden,
- 3) Die verbleibenden Stühle und Tische werden unter Einhaltung der in diesem Plan vorgegebenen Mindestabstände aufgestellt,
- 4) Auf Flächen, auf denen laut diesem Plan keine Stühle und Tische stehen, werden keine aufgestellt.

Maximale Anzahl der Besucher: 238
 maximale Anzahl der Personen: 600
 Personen = Besucher + sonstige, in der gesamten Halle anwesenden Personen

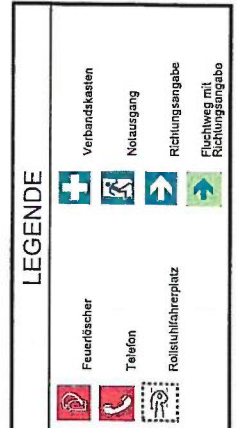

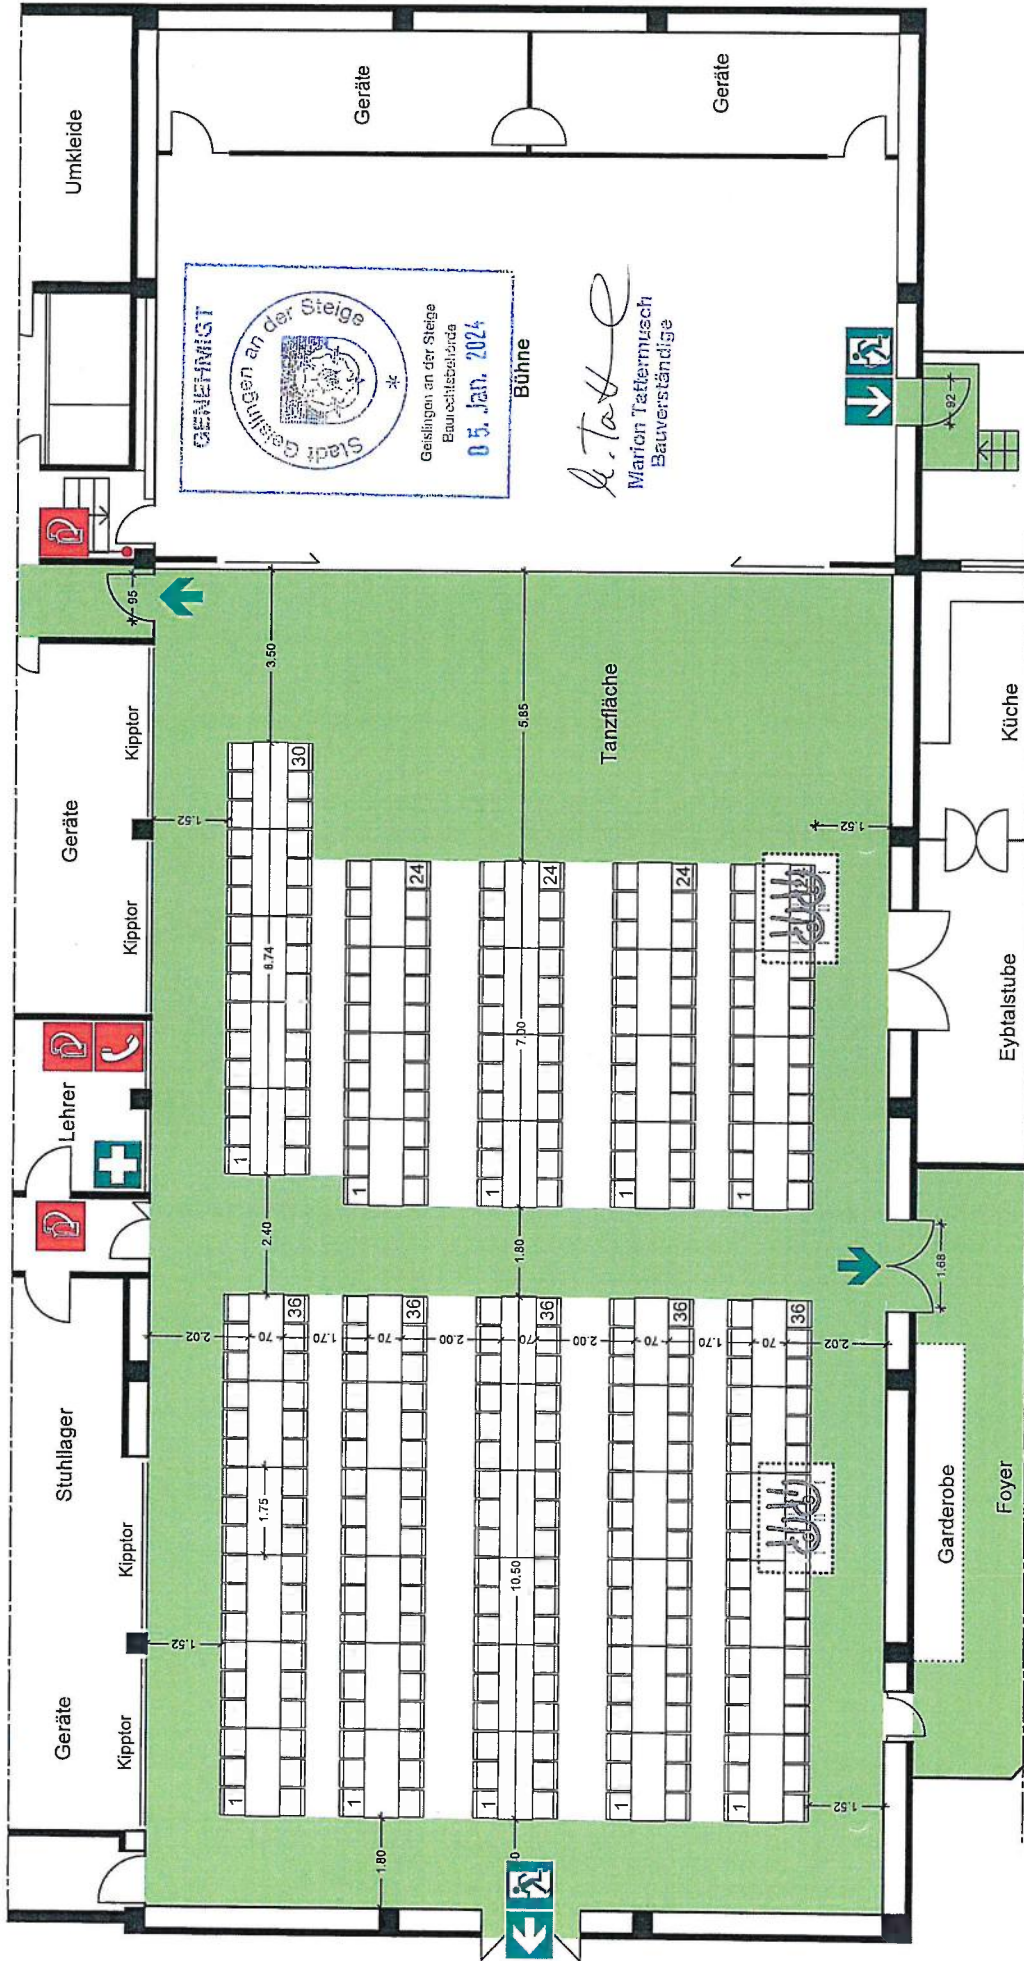

BESTUHLUNGSPLAN








Objekt:	Turn- und Festhalle Eybach
Maßstab:	1 : 100 (DN A3)
Stockwerk:	Erdgeschoss
Stand:	21.12.2023
Variante:	BV V2.1 231221
Sitzplätze:	300 (306)
Rollstuhlfahrerplätze:	4
Plansteller:	 Dienstleistungen für Veranstaltungsanbieter Schweizer Weg 4 74672 Merbach www.dvvb.de 07144-461457

Die Bestuhlung/Beisitzung kann unter folgenden Bedingungen verändert werden:

- 1) Die ausgewiesenen Reihungswege bleiben frei.
- 2) Die Anzahl der Stühle und Tische darf nur verringert, nicht erhöht werden.
- 3) Die verbleibenden Stühle und Tische werden unter Einhaltung der in diesem Plan vorgegebenen Mindestabstände aufgestellt.
- 4) Auf Flächen, auf denen laut diesem Plan keine Stühle und Tische stehen, werden keine aufgestellt.


Maximale Anzahl der Besucher: 306
 maximale Anzahl der Personen: 600
 Personen = Besucher + sonstige, in der gesamten Halle anwesenden Personen

LEGENDE

	Feuerlöscher		Verbandskasten
	Telefon		Notausgang
	Rollstuhlfahrerplatz		Richtungsausgabe
			Fluchtweg mit Richtungsausgabe










BESTUHLUNGSPLAN


Objekt:	Turn- und Festhalle Eybach
Maßstab:	1 : 100 (DIN A3)
Stand:	09.01.2024
Sitzplätze:	358 (366)
Planentwerfer:	 Dienstleistungen für Versammlungsstättenbetreiber Schweizer Weg 4 71672 Mambach www.dvvb.de
Stückwerk:	Erdgeschoss
Variante:	BVI V2.2 240109
Rollstuhlfahrerplätze:	4

- Die Bestuhlung/Beisitzung kann unter folgenden Bedingungen verändert werden:
- 1) Die ausgewiesenen Rettungswege bleiben frei,
 - 2) Die Anzahl der Stühle und Tische darf nur verringert, nicht erhöht werden,
 - 3) Die verbleibenden Stühle und Tische werden unter Einhaltung der in diesem Plan vorgegebenen Mindestabstände aufgestellt.
 - 4) Auf Flächen, auf denen laut diesem Plan keine Stühle und Tische stehen, werden keine aufgestellt.

Maximale Anzahl der Besucher: 366
 maximale Anzahl der Personen: 600
 Personen = Besucher + sonstige, in der gesamten Halle anwesenden Personen

LEGENDE

	Feuerlöscher		Verbandskasten
	Telefon		Nolausgang
	Rollstuhlfahrerplatz		Richtungsgänge
			Flüchtweg mit Richtungsgänge

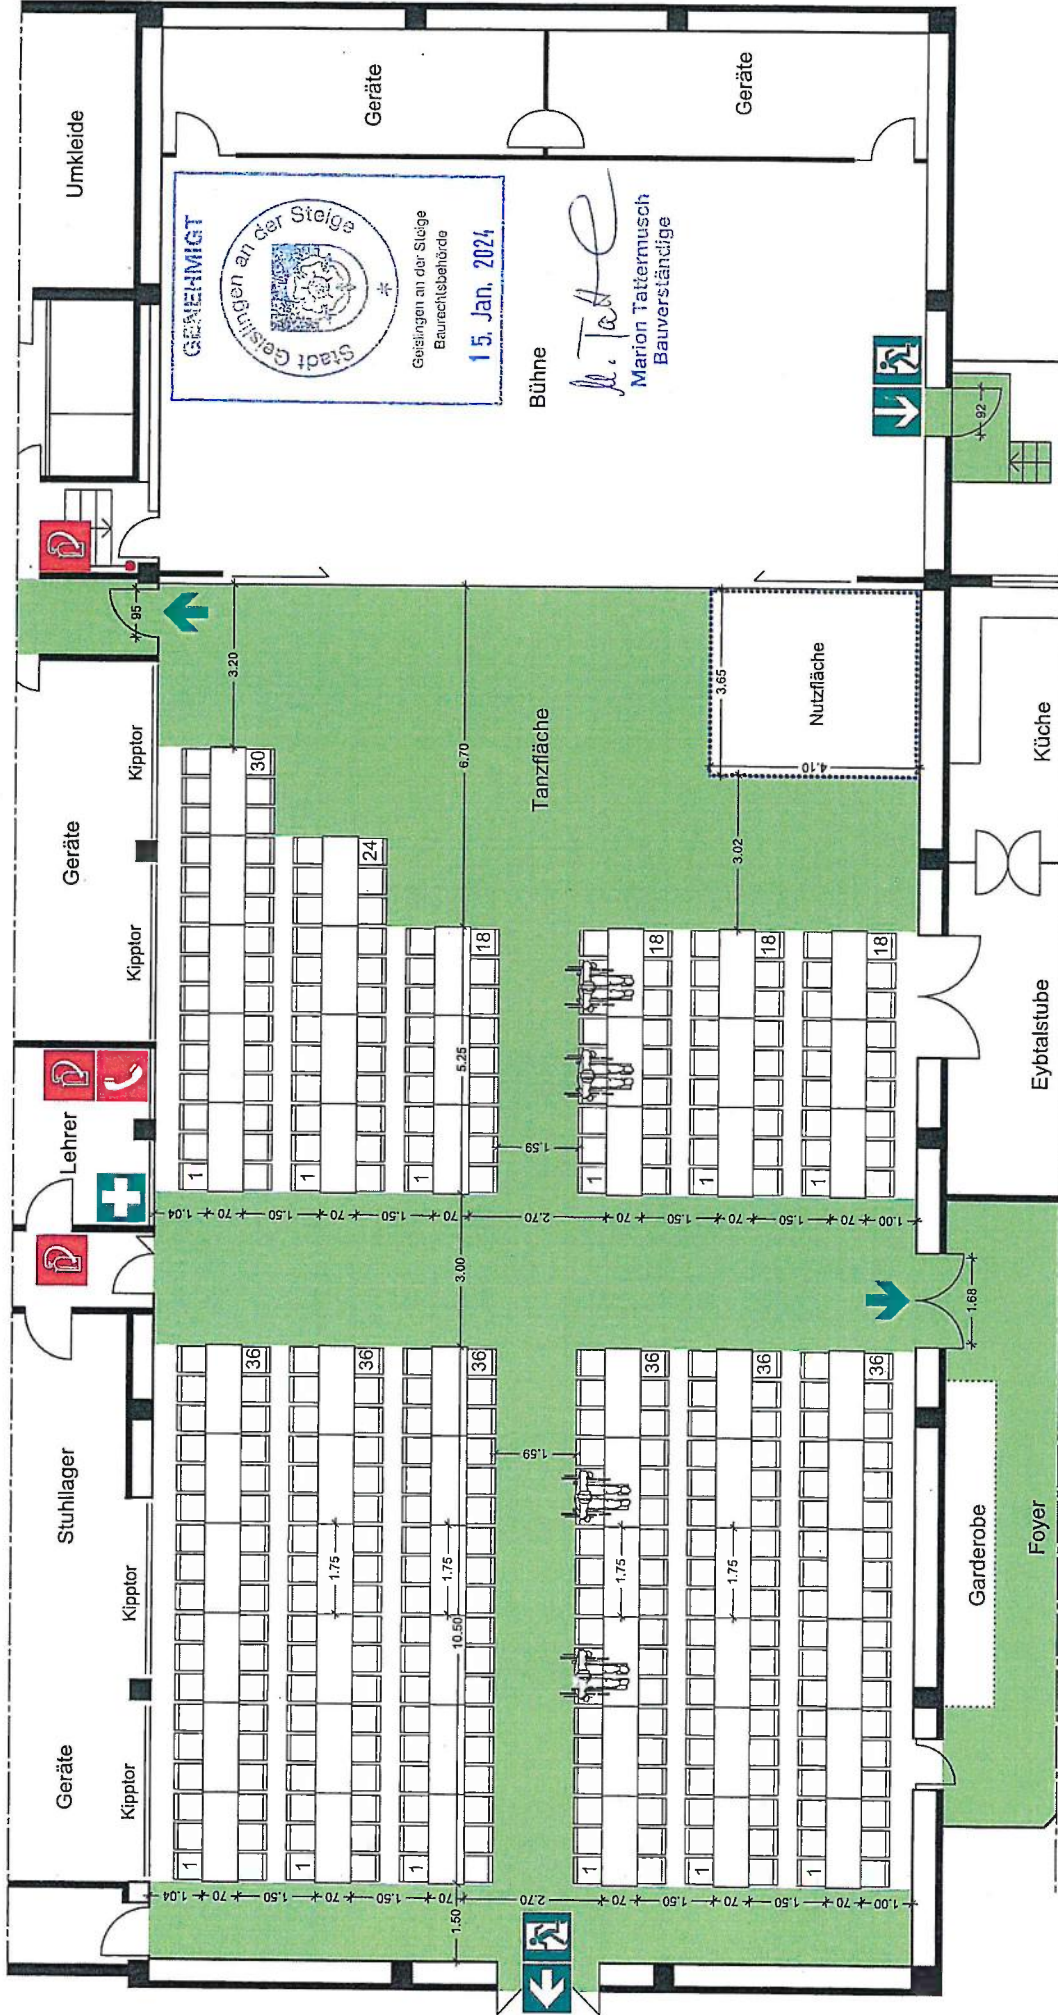

BESTUHLUNGSPLAN			
Objekt:	Turn- und Festhalle Eybach		
Maßstab:	1 : 100 (DIN A3)	Stockwerk:	Erdgeschoss
Stand:	09.01.2024	Variante:	BVII V2.2 240109
Sitzplätze:	334 (342)	Rollstuhlfahrerplätze:	4
Planersteller:	 Dienstleistungen für Versammlungsstättenbetreiber Schweizer Weg 4 71672 Marbach www.dvv-bu.de 07144-561457		

Die Bestuhlung/Betischung kann unter folgenden Bedingungen verändert werden:

- 1) Die ausgewiesenen Rettungswege bleiben frei.
- 2) Die Anzahl der Stühle und Tische darf nur verringert, nicht erhöht werden.
- 3) Die verbleibenden Stühle und Tische werden unter Einhaltung der in diesem Plan vorgegebenen Mindestabstände aufgestellt.
- 4) Auf Flächen, auf denen laut diesem Plan keine Stühle und Tische stehen, werden keine aufgestellt.

Maximale Anzahl der Besucher: 342
 maximale Anzahl der Personen: 600
 Personen = Besucher + sonstige, in der gesamten Halle anwesenden Personen

