


LAGEPLAN

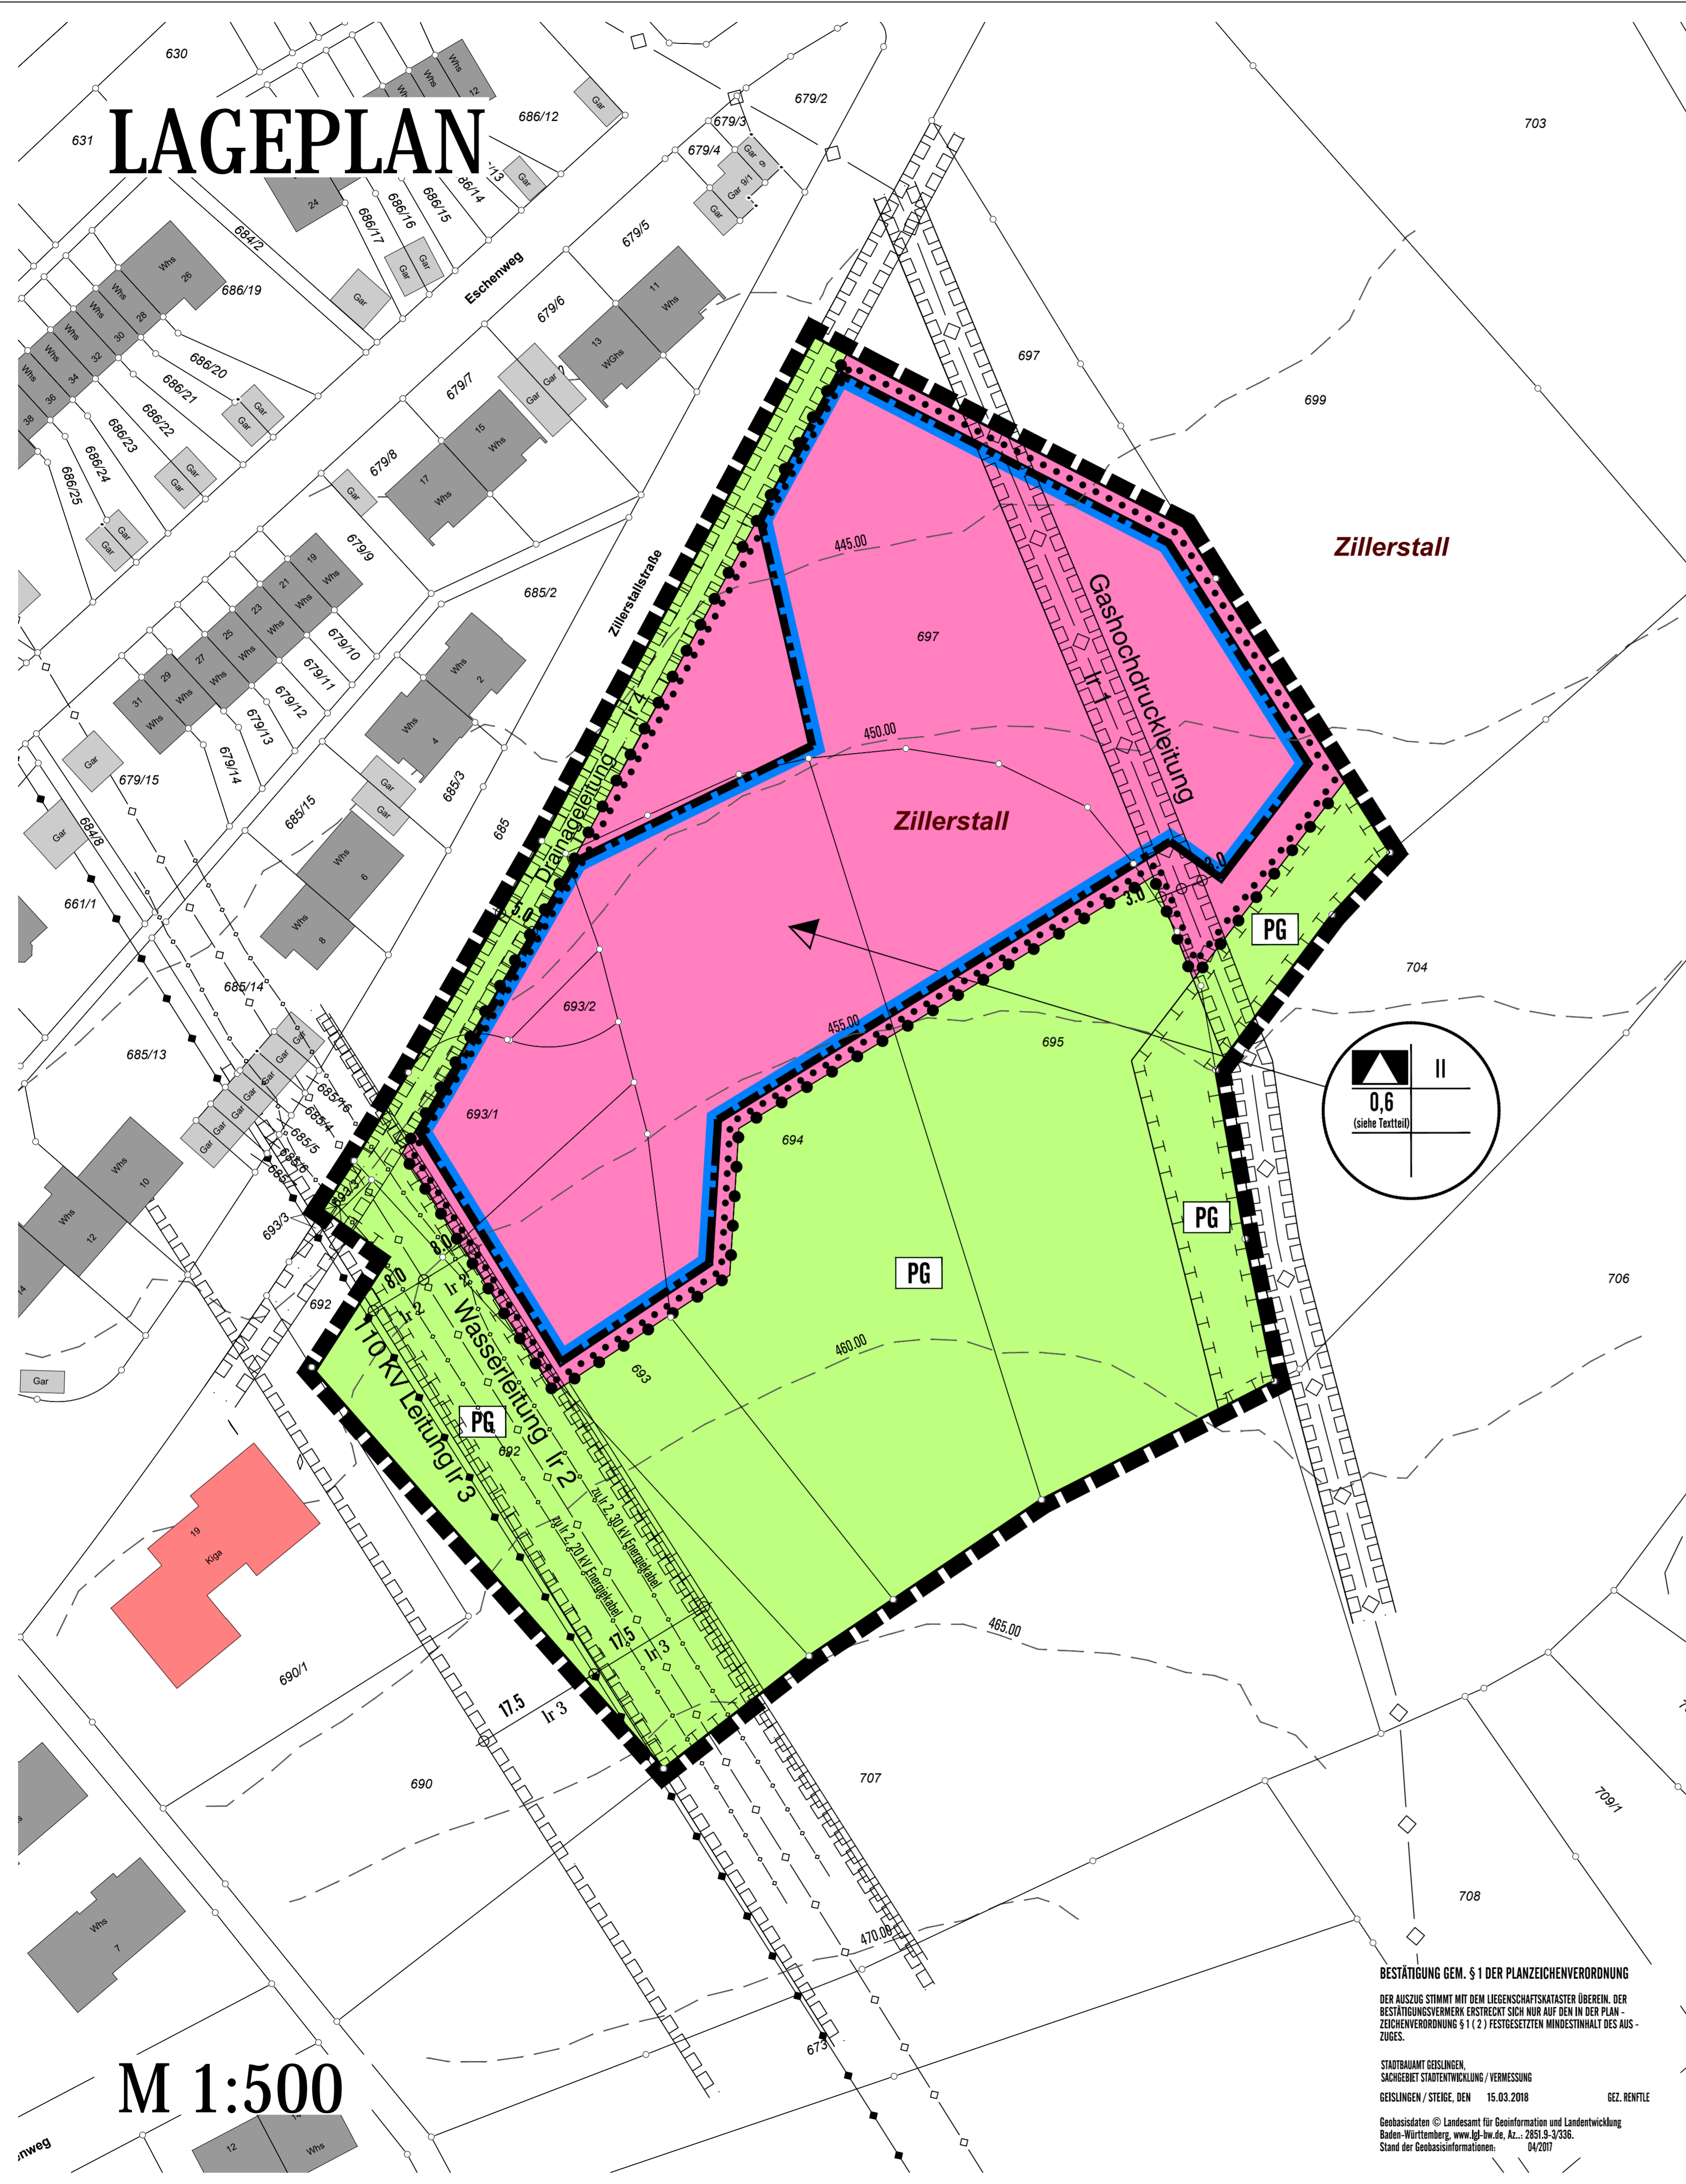

M 1:500

BESTÄTIGUNG GEM. § 1 DER PLANZEICHENVERORDNUNG
 DER AUSZUG STIMMT MIT DEM LIEGENSCHAFTSKATASTER ÜBEREIN. DER
 BESTÄTIGUNGSVERMERK ERSTRECKT SICH NUR AUF DEN IN DER PLAN-
 ZEICHENVERORDNUNG § 1 (2) FESTGEGEBTEN MINDESTINHALT DES AUS-
 ZUGES.
 STADTBAUAMT GEISLINGEN
 SACHGEBIET STADTENTWICKLUNG / VERMESSUNG
 GEISLINGEN / STEIGE, DEN 15.03.2018
 GEZ. RENTLE
 Geobasisdaten © Landesamt für Geoinformation und Landesentwicklung
 Baden-Württemberg, www.lgl.bwl.de, Nr.: 289-S-3/336,
 Stand der Geobasisdaten: 04/2017

PLANZEICHEN

Füllschema der
Nutzungsschablone

Baugebiet	Zahl der Vollgeschosse Höhe baulicher Anlagen
Grundflächenzahl	-
-	-

Maß der baulichen Nutzung
(§ 9 (1) 1 BauGB und § 16 BauNVO)

- II Zahl der Vollgeschosse - Höchstgrenze - § 9 (1) 1 BauGB
§ 16 + 20 BauNVO
- Baugrenze § 23 (1) + (3) BauNVO

Einrichtungen und Anlagen zur Versorgung mit Gütern und
Dienstleistungen des öffentlichen und privaten Bereichs,
Flächen für den Gemeinbedarf,
Flächen für Sport- und Spielanlagen
(§ 9 (1) 5 BauGB)

- Flächen für Gemeinbedarf
hier Schule mit Sporthalle § 9 (1) 5 BauGB

Hauptversorgungs - und Haubtabwasserleitungen
(§ 9 (1) 13 BauGB)

- Hauptversorgungsleitungen,
oberirdisch § 9 (1) 13 BauGB
- Hauptversorgungs - und Haubtabwasser -
leitung, unterirdisch § 9 (1) 13 BauGB

Grünflächen
(§ 9 (1) 15 BauGB)


- PG Private Grünflächen § 9 (1) 15 BauGB

Planungen, Nutzungsregelungen, Maßnahmen und Flächen für Maß-
nahmen zum Schutz, zur Pflege und zur Entwicklung von Natur und
Landschaft
(§ 9 (1) 20, 25 und (6) BauGB)

- Flächen zum Schutz, zur Pflege und zur
Entwicklung von Natur und Landschaft § 9 (1) 20

Sonstige Planzeichen

- lr1+lr2+lr3+lr4 Leitungsrecht zugunsten, siehe Textteil § 9 (1) 21 BauGB
- Abgrenzung unterschiedlicher Nutzungen
- Grenze des räumlichen Geltungsbereiches
des Bebauungsplanes § 9 (7) BauGB

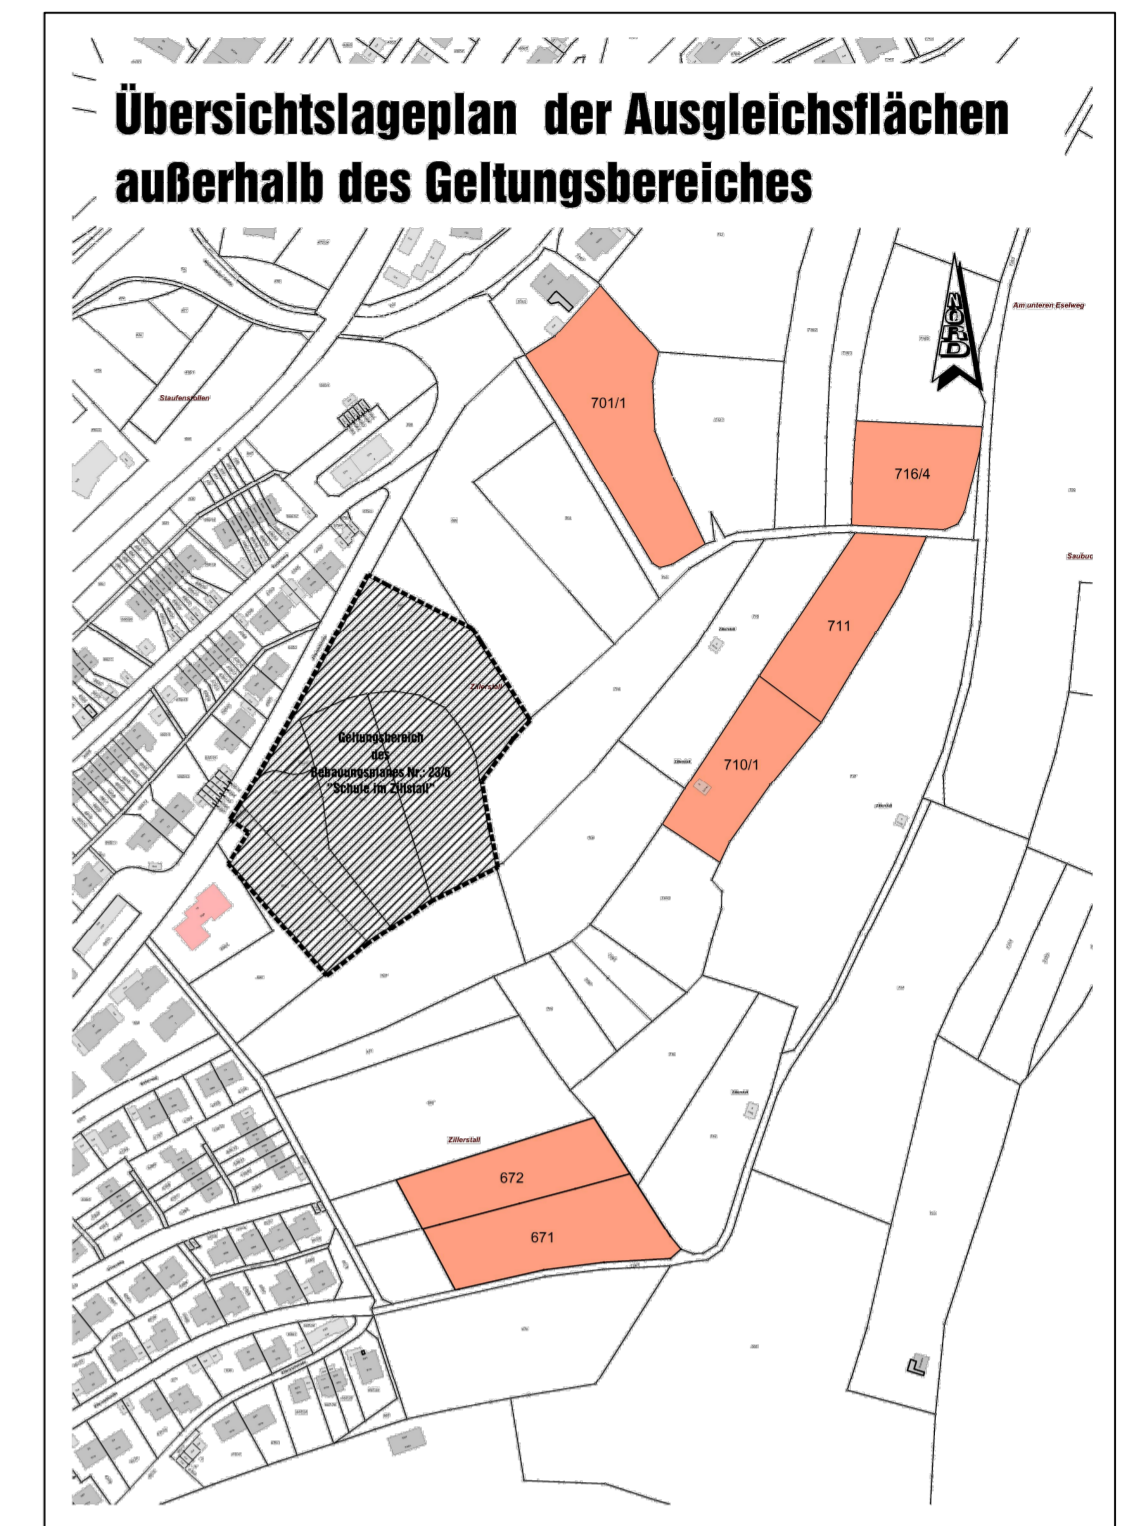

BEBAUUNGSPLAN

PLANBEREICH 23 / 6

Schule im Zillerstall

MEHRFERTIGUNG
 INHALTSGLEICH MIT DEM RECHTS-
 VERBINDLICHEN ORIGINALPLAN

GEISLINGEN / STEIGE, DEN 20.12.2017/
 26.09.2018

GEZ. AUBELE

SACHGEBIET STADTENTWICKLUNG

STADTBAUAMT

ÖFFENTLICH BEKANNT GEMACHT IM STADTINFO	AM 14.03.2018
ÖFFENTLICH BEKANNT GEMACHT IM INTERNET	AM 14.03.2018
ÖFFENTLICH AUSGELEGT	VOM 22.03.2018 BIS 27.04.2018
SATZUNGSBESCHLUSS DURCH DEN GEMEINDERAT	AM 26.09.2018
DIE ORDNUNGSMÄSSIGKEIT DER PLANAUFSTELLUNG DES BEBAUUNGSPLANES WIRD BESTÄTIGT	

GEISLINGEN / STEIGE, DEN 01.10.2018

GEZ. DEHMER
 OBERBÜRGERMEISTER

ÖFFENTLICH BEKANNTMACHT UND DAMIT RECHTSVERBINDLICH AM 15.05.2019