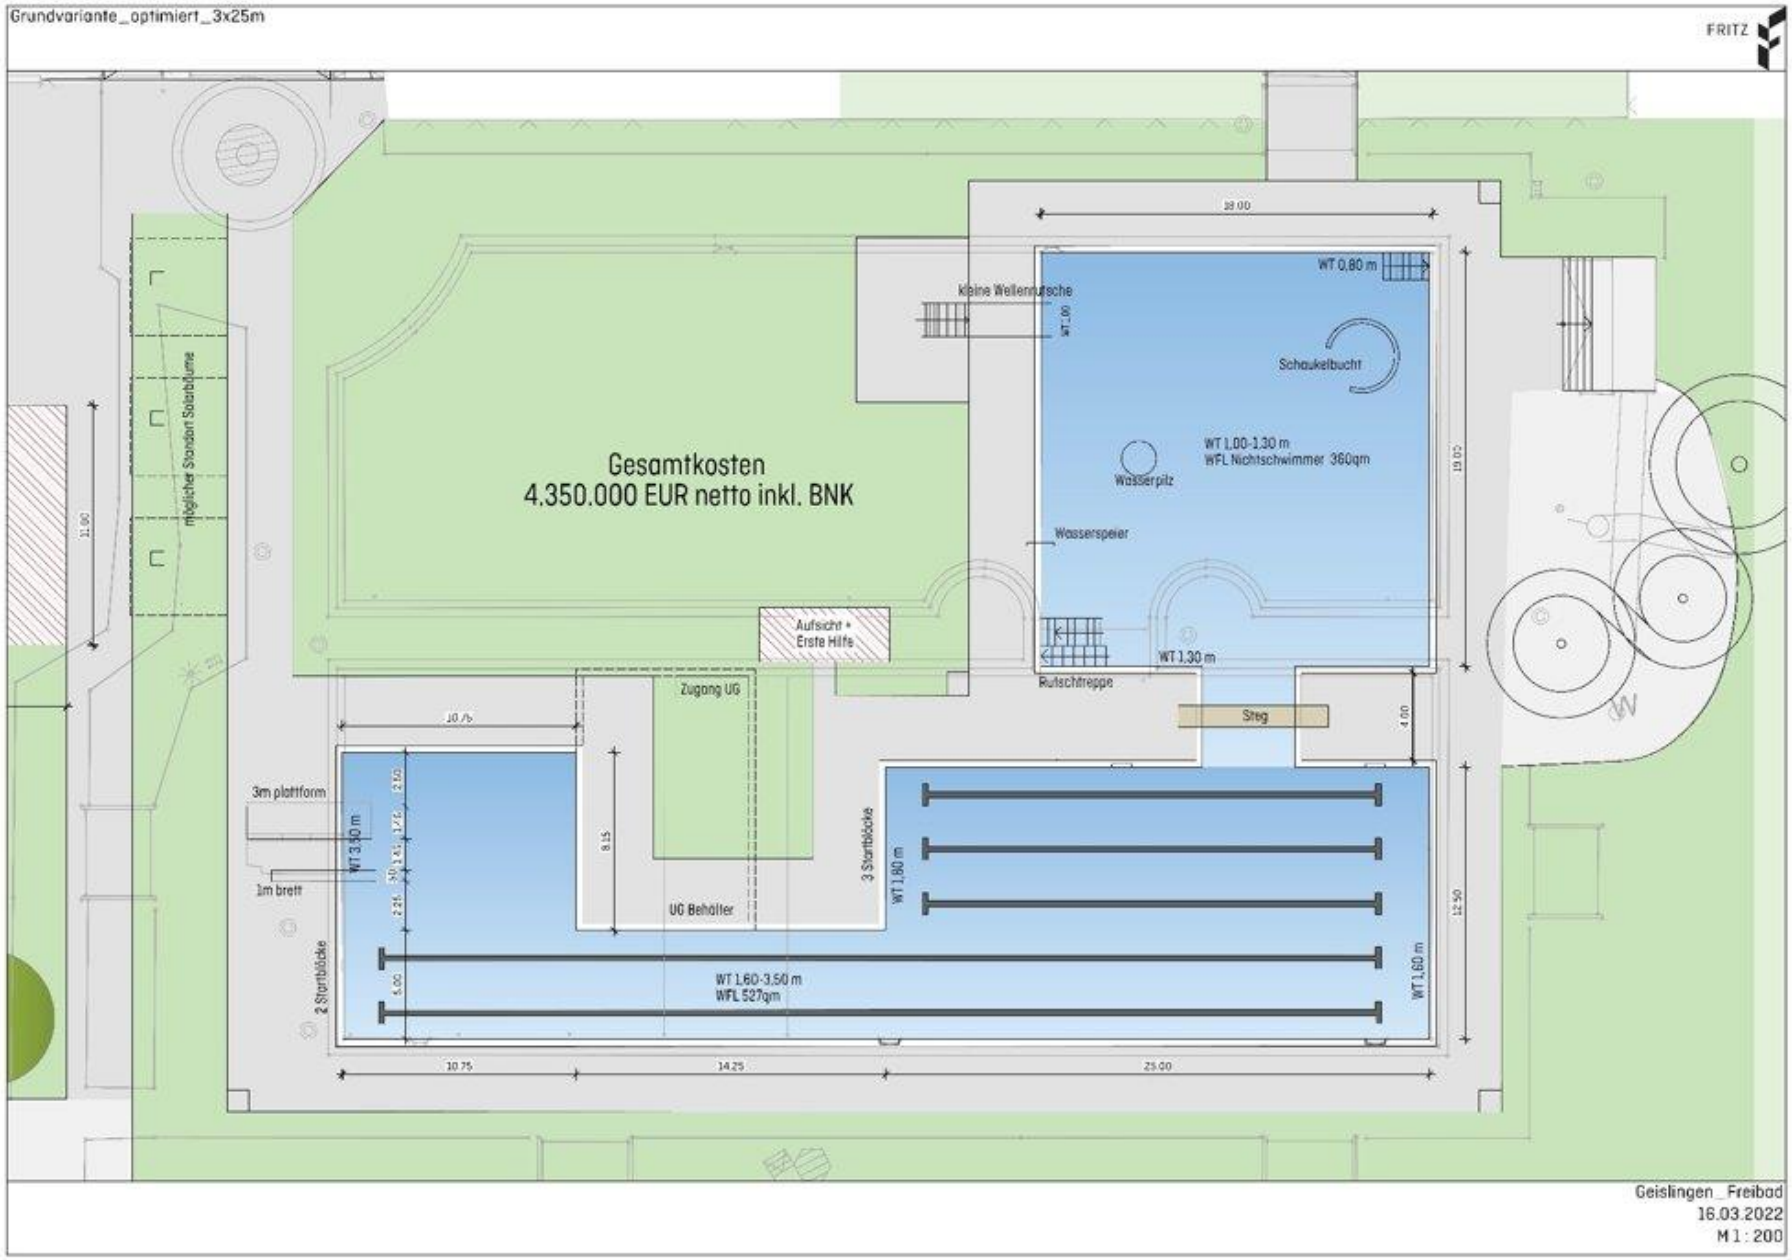
Grundvariante_optimiert_3x25m
FRITZ
Gesamtkosten
4.350.000 EUR netto inkl. BNK
kleine Wellenrutsche
WT 0,80 m
Schaukelbucht
WT 1,00-1,30 m
WFL Nichtschwimmer 360qm
Wasserpilz
Wasserspeier
Aufsicht + Erste Hilfe
WT 1,30 m
Rutschtreppe
Zugang UG
Steg
3m plattform
WT 3,90 m
1m brett
UG Behälter
3 Startblöcke
WT 1,80 m
2 Startblöcke
WT 1,60-3,50 m
WFL 527qm
WT 1,60 m
möglicher Standort Solarblume
10,75
14,25
25,00
Geislingen_Freibad
16.03.2022
M 1 : 200